


SKLADBA STREŠNEJ KONŠTRUKCIE:

- STREŠNÁ KRYTINA - PLECHOVÁ - POPLASTOVANÝ PLECH - celkom: 125m²
- LATOVANIE 35/50mm - celkom: 375m
- KONTRALATY 35/50mm NA KAŽDÚ PÁSNICU DREVENÉHO VÄZNÍKA - celkom: 140m
- POISTNÁ FÓLIA S VYSOKOU PAROPRIEPUSTNOSŤOU
- DREVENÝ VÄZNÍK
- NEVYUŽITÝ PODKROVNÝ PRIESTOR
- TEPELNÁ IZOLÁCIA Z MINERÁLNEJ VLNY HR. 150mm
ULOŽENÁ NA SPODNÝCH PÁSNICIACH VÄZNÍKA
- TEPELNÁ IZOLÁCIA Z MINERÁLNEJ VLNY HR. 150mm
ULOŽENÁ MEDZI SPODNÝMI PÁSNICAMI VÄZNÍKA
- PÁROZÁBRANA
- STROPNÁ KONŠTRUKCIA - MONTOVANÝ STROPNÝ SYSTÉM Z LAHKÝCH
NOSNÍKOV Z PREDPÄTÉHO BETÓNU A STROPNÝCH BETÓNOVÝCH VLOŽIEK - celkom HR.220mm

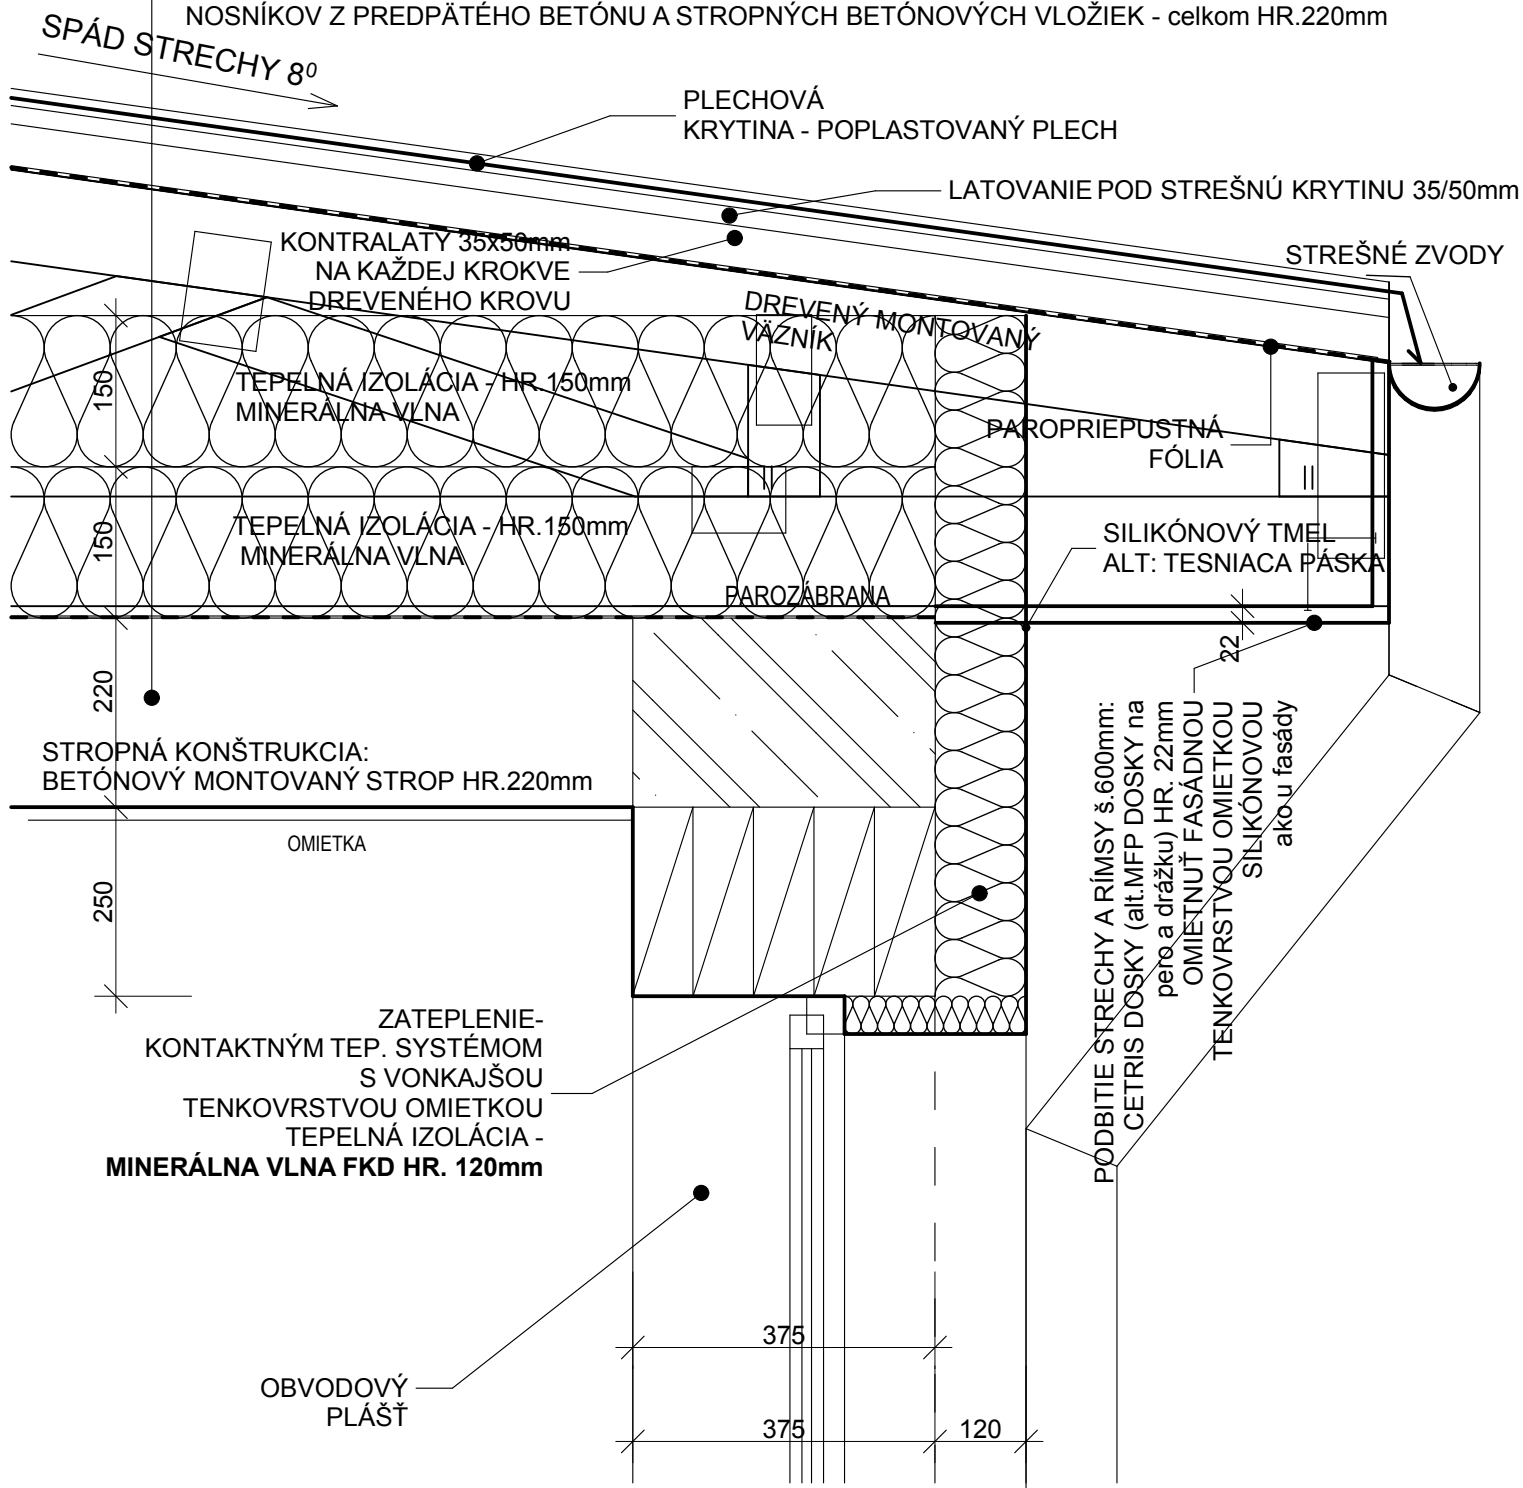

DETAIL UKONČENIA STRECHY UKONČENIE ATIKY

M = 1 : 10