

247

246

245/1

244/3

244/2

244/1

240/2

242/2

242/1

237

238

234/4

SPOLOČENSKÁ SÁLA

ADMINISTRATÍVNA BUDOVA - OBECNÝ ÚRAD

KOMUNITNÉ CENTRUM

vodovod:

PH

JESTVUJÚCI POŽIARNY HYDRANT DN80

JESTVUJÚCA VODOVODNÁ PRÍPOJKA HDPE 90x8,2 - DN80

JESTVUJÚCE NEVYUŽÍVANÉ POTRUBIE DOMOVÉHO VODOVODU PRE KULTÚRNY DOM LDPE 32x4,4 - L=15,3m

NAVRHOVANÁ VONKAJŠIA ČASŤ DOMOVÉHO VODOVODU LDPE40x5,5, L = 11,3 m

NAVRHOVANÁ PRELOŽKA DOMOVÉHO VODOVODU PRE KULTÚRNY DOM LDPE 32x4,4 - L=18,0m

kanalizácia:

NAVRHOVANÁ DOMOVÁ KANALIZÁCIA SPLAŠKOVÁ - VONKAJŠIA ČASŤ, PVC-U 160

JESTVUJÚCA VEREJNÁ KANALIZÁCIA

plynovod:

JESTVUJÚCI PRIPOJOVACÍ STL PLYNOVOD Ø DN 50

NAVRHOVANÉ POTRUBIE Z OCEĽOVÝCH RÚR ČIERNYCH 5/4" - IZOLOVANÉ - ODBERNÉ PLYNOVÉ ZARIADENIE

ŠACHTY:

VŠ

JESTVUJÚCA VODOMERNÁ ŽB ŠACHTA 900x1200mm,h=1600mm, S VODOMEROM PREMA SPX MN 2,5 - FAKTURAČNÝ

RŠ

NOVONAVRHOVANÁ REVÍZNA KANALIZAČNÁ ŠACHTA PLASTOVÁ WAWIN TEGRA, Ø425 mm

Ž


JESTVUJÚCA NEPRIEPUSTNÁ ŽB ŽUMPA, OBJEM 35,0 m3

NAVRHNUTÉ NAPOJENIE ROZVÁDZAČA RS1 Z ROZVODNE OÚ-AYKY - J 4x25

NÁDVORIE

PARKOVISKO OÚ

PRIJAZDOVÁ KOMUNIKÁCIA

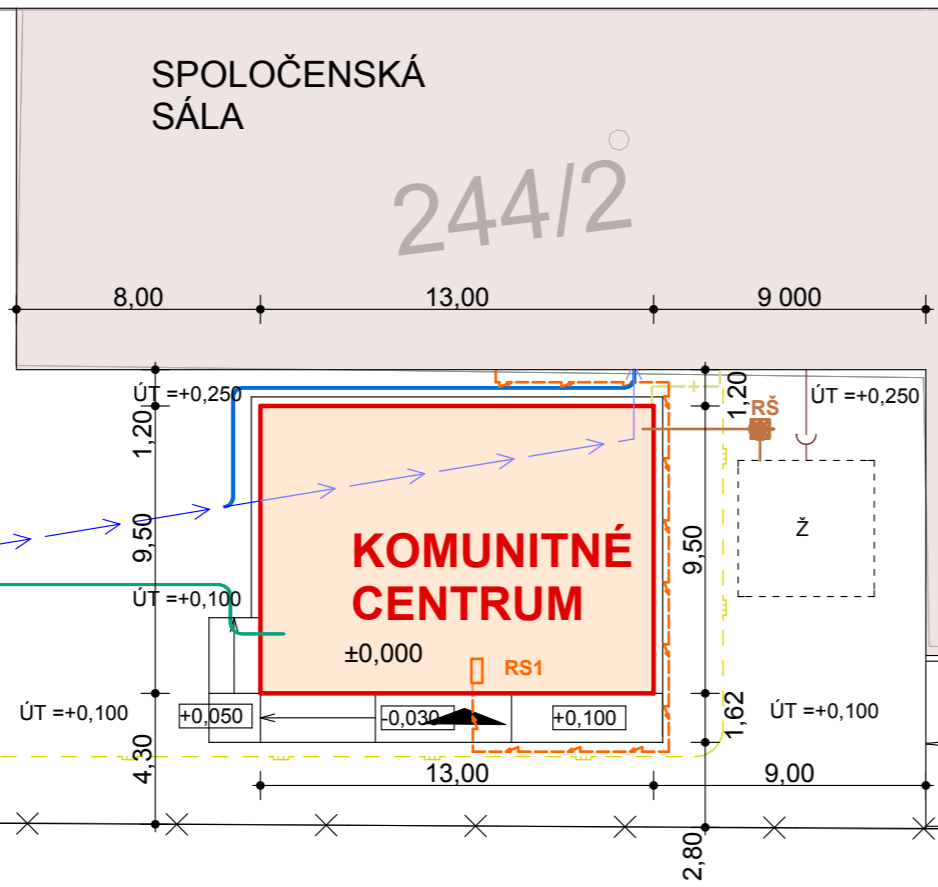

LEGENDA :



PŮVODNÝ OBJEKTY OBECNÉHO ÚRADU



NAVRHOVANÝ OBJEKT KOMUNITNÉHO CENTRA

ZMENA	1	POPIS	DATUM	VYPRACOVAL	Táto dokumentácia je duševným majetkom autorov. Dokumentácia bola odovzdaná príjemcovi pre osobné použitie a bez písomného súhlasu autorov nesmie byť kopírovaná alebo poskytovaná tretím stranám. Akékoľvek porušenie bude predmetom žaloby.
ZODP. PROJEKTANT:	Ing. M. ZVARA	MIESTO:	KOŠICKÉ OLŠANY	SEEP spol. s r.o. PROJEKTOVÁ ČINNOSŤ Irkutská 15,040 12 Košice	
VYPRACOVAL:	Ing. RIMARČÍKOVÁ	OKRES:	KOŠICE-OKOLIE		
INVESTOR:	obec KOŠ. OLŠANY	ZÁK.ČÍSLO:	1014 - 01/17	DÁTUM: 01/2017 FORMÁT: STAVEBNÉ POVOLENIE MIERKA: 1 : 250	Č.VÝKR. B1.
KOŠICKÉ OLŠANY - KOMUNITNÉ CENTRUM					
KOORDINAČNÁ SITUÁCIA					

