
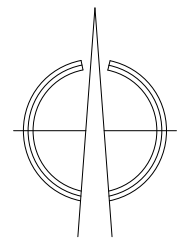


SCALE 1 : 2 000

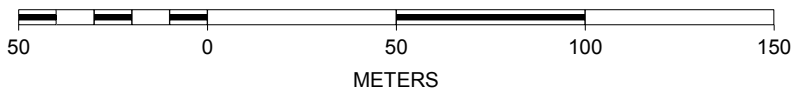

## LEGENDA

 NAVRHOVANÝ OBJEKT - KOMUNITNÉ CENTRUM

*Zvara*

## S001 - Komunitné centrum

ZMENA	1	2	3	POPIS	DÁTUM	VYPRACOVAL
ZODP. PROJEKTANT:	Ing. M. ZVARA		MIESTO:	KOŠICKÉ OLŠANY		
VYPRACOVAL:	Ing. RIMARČIKOVÁ		OKRES:	KOŠICE-OKOLIE		
INVESTOR:	obec KOŠ. OLŠANY		ZÁK.ČÍSLO:	1014 - 01/17		
<b>KOŠICKÉ OLŠANY - KOMUNITNÉ CENTRUM</b>						
<b>SITUÁCIA ŠIRŠÍCH VZŤAHOV</b>						

Táto dokumentácia je duševným majetkom autorov. Dokumentácia bola odovzdaná príjemcovi pre osobné použitie a bez písomného súhlasu autorov nesmie byť kopírovaná alebo poskytovaná tretím stranám. Akékoľvek porušenie bude predmetom žaloby.



**SEEP spol. s r.o.**  
PROJEKTOVÁ ČINNOSŤ  
Irkutská 15,040 12 Košice

DÁTUM: 01/2017

FORMÁT: STAVEBNÉ POVOLENIE

MIERKA: 1 : 2000

Č.VÝKR.

**B2**