


VÝKRES TVARU NA +5,970 m

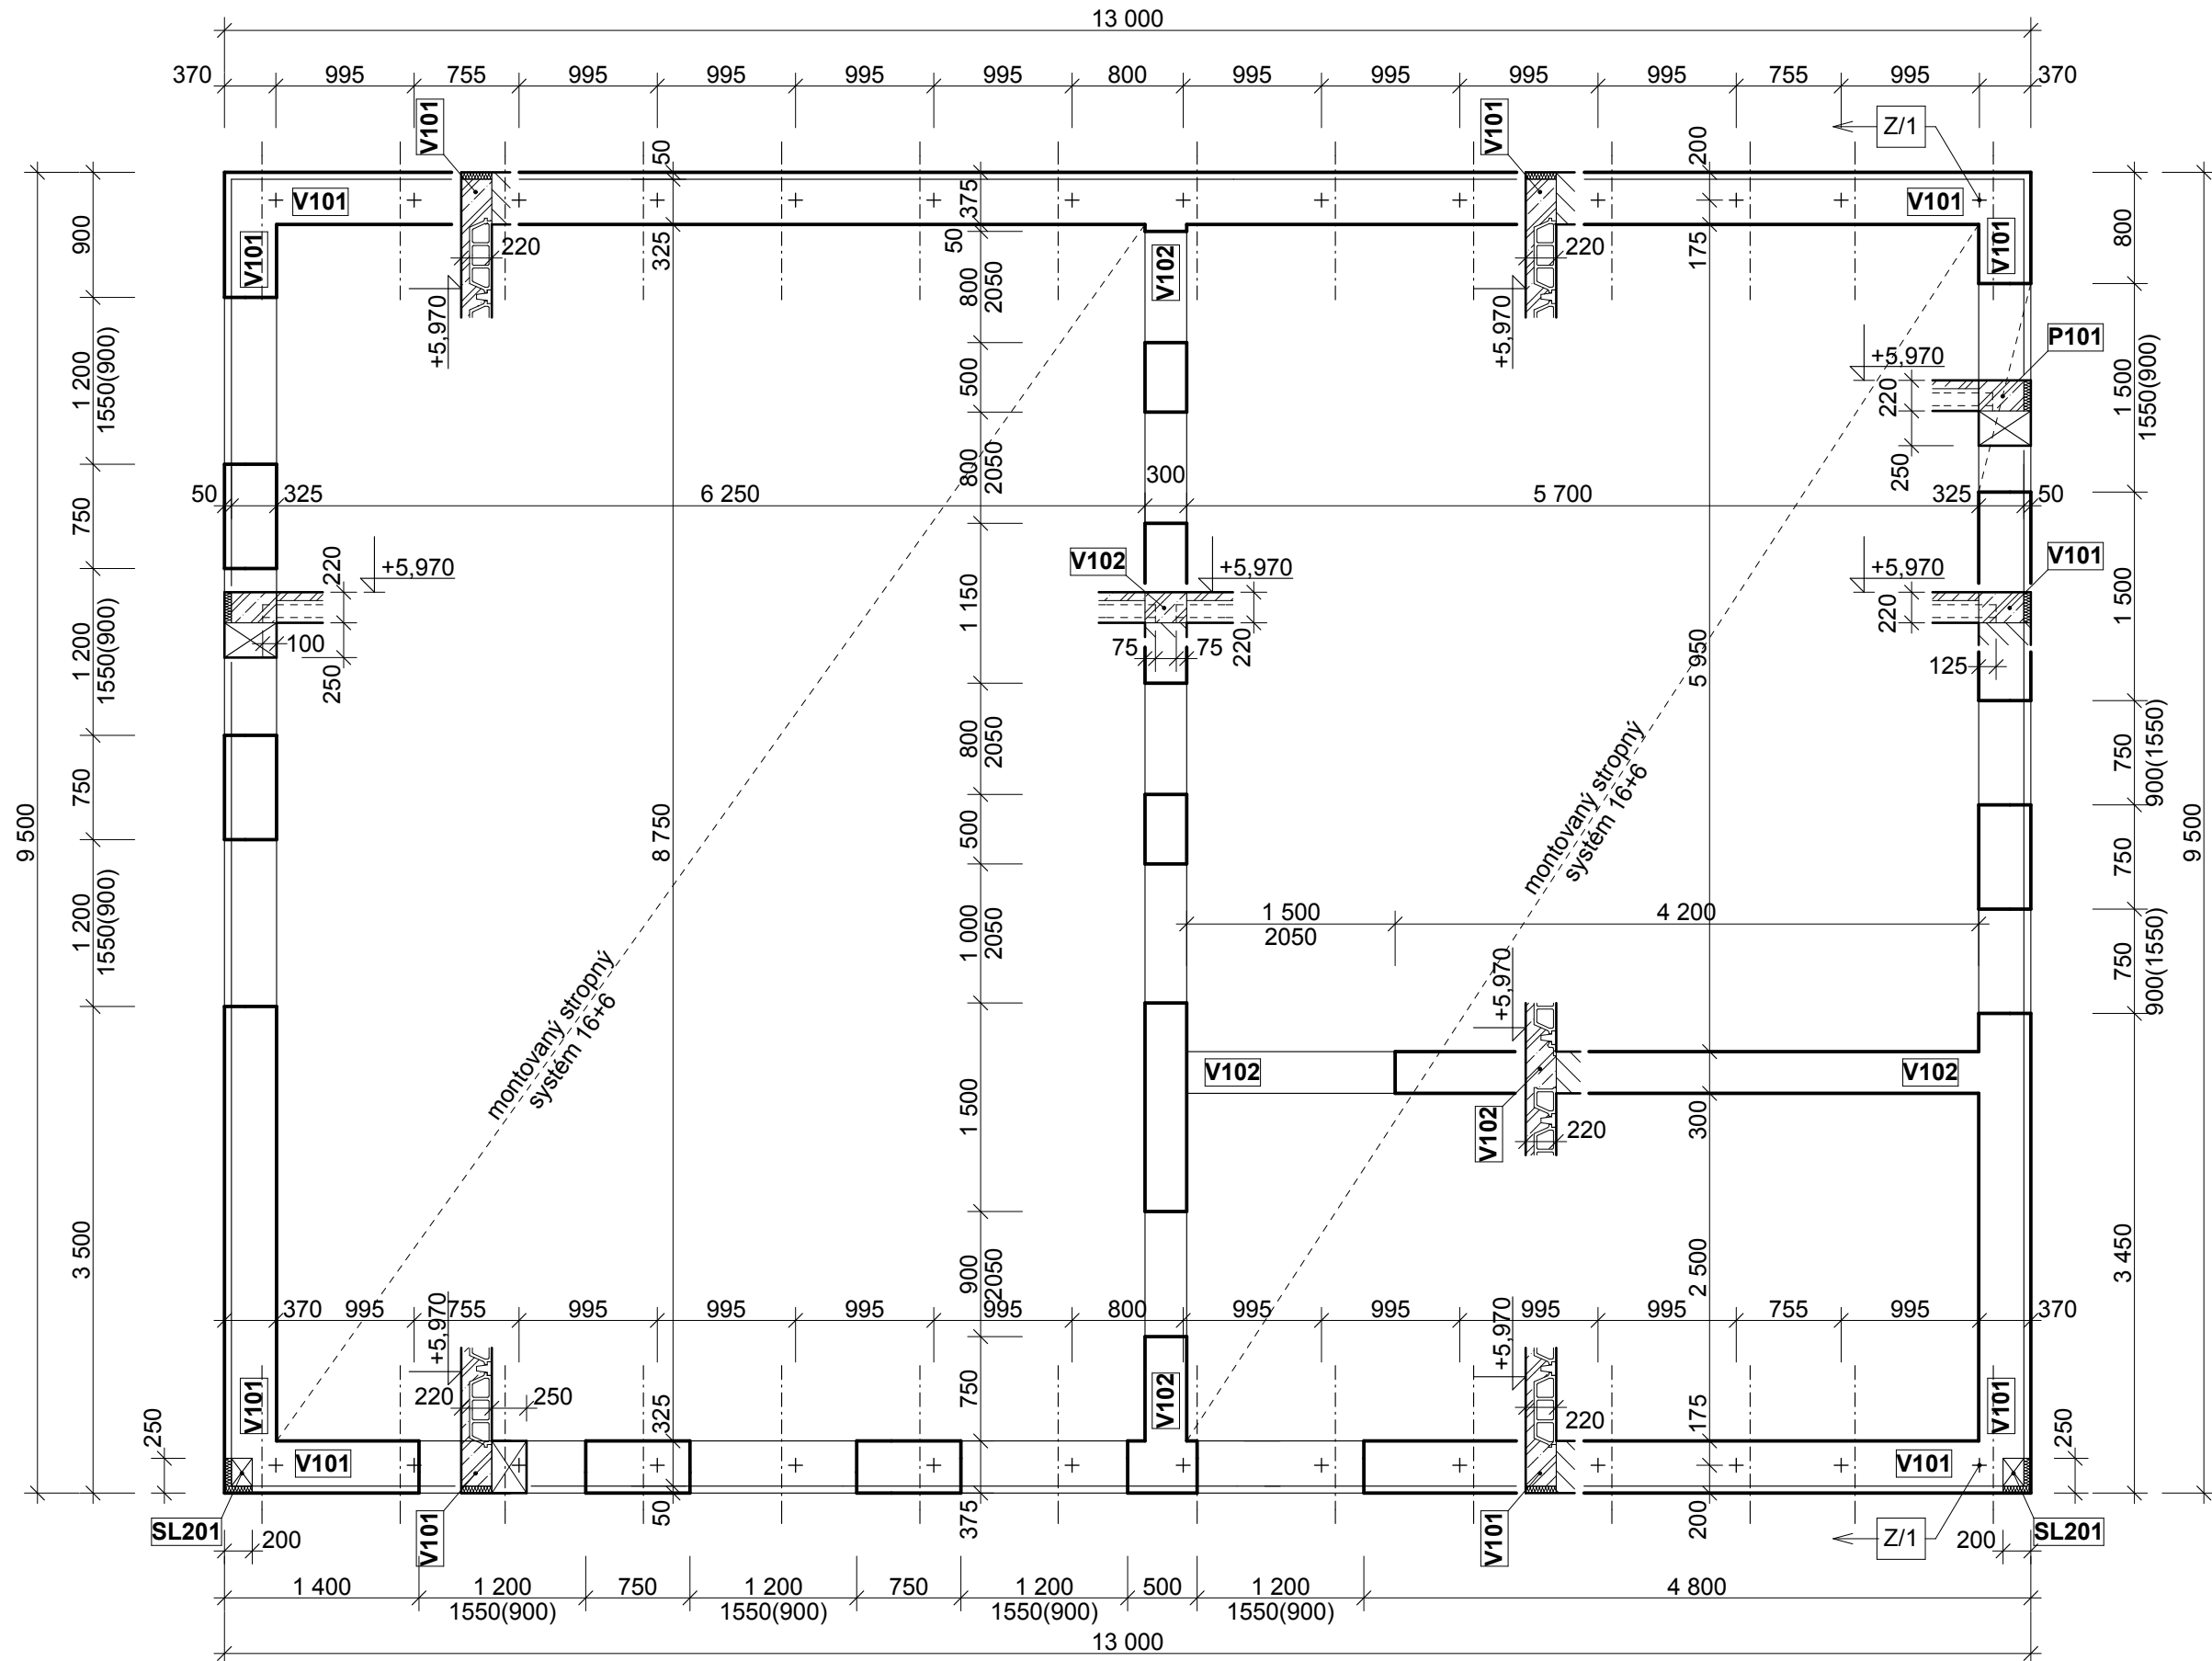

POZNÁMKA:

- PRED BETONÁŽOU ŽELEZOBETÓNOVÉHO VENCA JE POTREBNÉ OSADIŤ KOTVIACE PRVKY PRE DREVENÉ VÁZNIKY - URČÍ DODÁVATEĽ VÁZNIKOV

Z/1 KOTEVNÁ SKRUTKA PODĽA NÁVRHU VÝROBCU DREVENÝCH VÁZNIKOV, SPOLU 28 KS

BETÓN STN EN 206 - C 20/25

SO01 - Komunitné centrum

ZMENA	1	DÁTUM	VYPRACOVAL	Táto dokumentácia je duševným majetkom autorov. Dokumentácia bola odovzdaná prijemcovi pre osobné použitie a bez písomného súhlasu autorov nesmie byť kopírovaná alebo poskytovaná tretím stranám. Akékoľvek porušenie bude predmetom žaloby.	
	2				
	3				
ZODP. PROJEKTANT: Ing. M. ZVARA		MIESTO: KOŠICKÉ OLŠANY	SEEP spol. s r.o. PROJEKTOVÁ ČINNOSŤ Irkutská 15,040 12 Košice		
VYPRACOVAL: Ing. M. ŠINALOVÁ		OKRES: KOŠICE-OKOLIE			
INVESTOR: obec KOŠ. OLŠANY		ZÁK.ČÍSLO: 1014 - 01/17			
KOŠICKÉ OLŠANY - KOMUNITNÉ CENTRUM časť: STATIKA VÝKRES TVARU NA +5,970 m				DÁTUM: 01/2017 FORMÁT: STAVEBNÉ POVOLENIE MIERKA: 1 : 50	Č. VÝKR. S3.