


# VÝKRES TVARU NA +6,695 m - +8,000 m

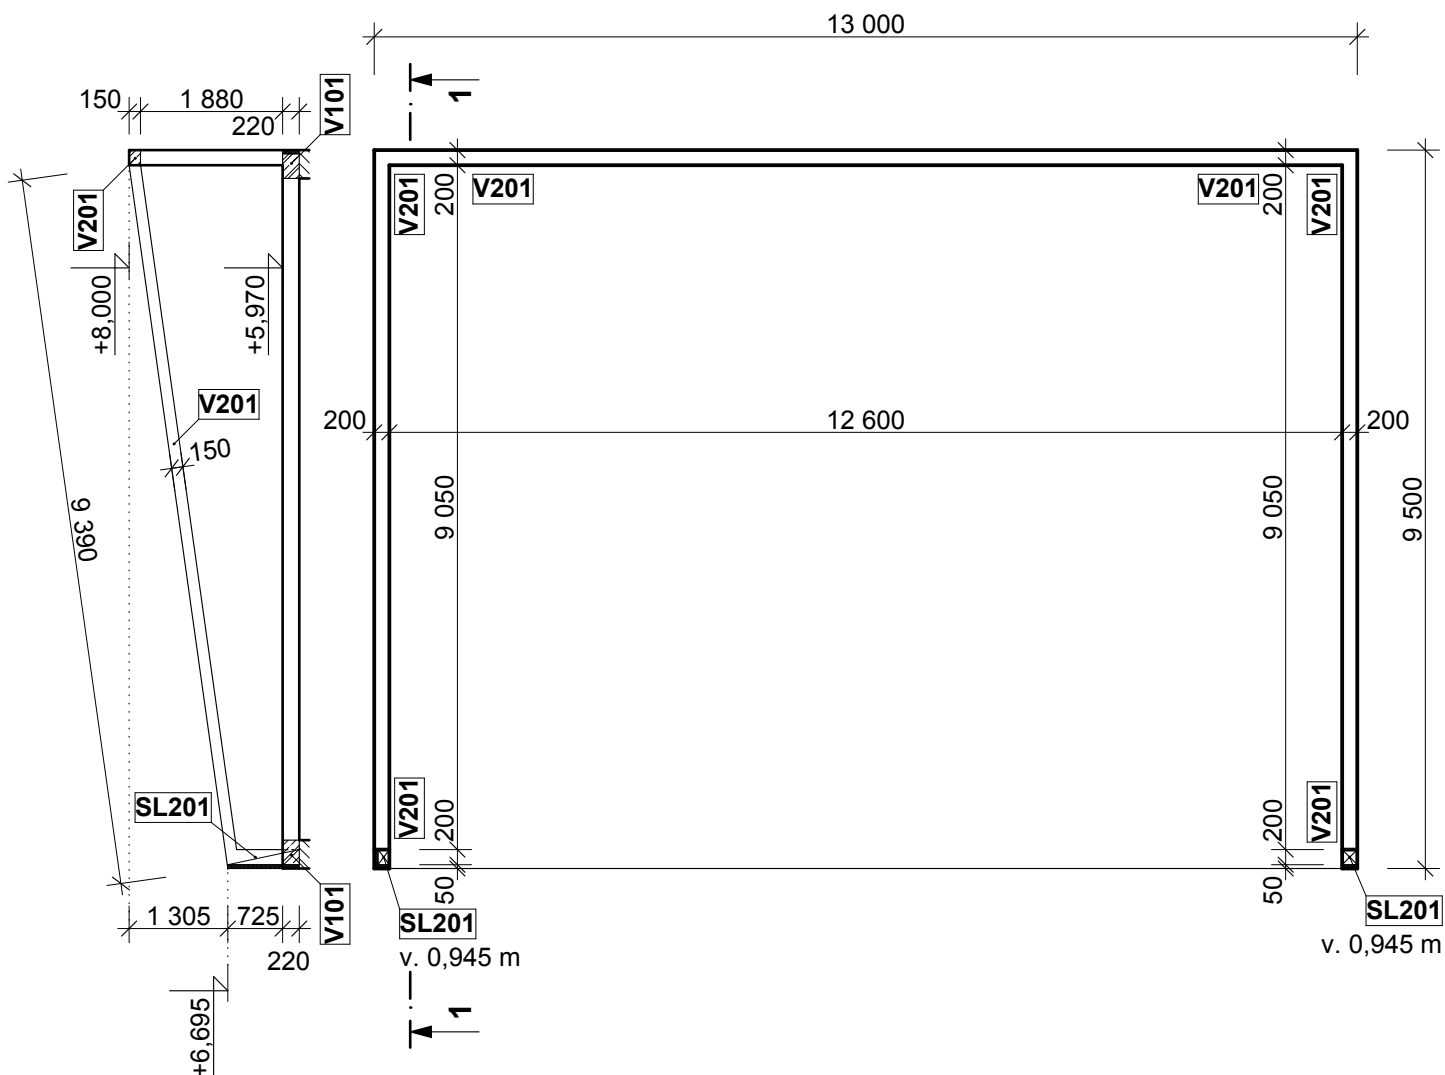

BETÓN STN EN 206 - C 20/25

*Zvara*

## SO01 - Komunitné centrum

ZMENA	1	2	3	POPIS	DÁTUM	VYPRACOVAL		
							Táto dokumentácia je duševným majetkom autorov. Dokumentácia bola odovzdaná prijemcovi pre osobné použitie a bez písomného súhlasu autorov nesmie byť kopírovaná alebo poskytovaná tretím stranám. Akékoľvek porušenie bude predmetom žaloby.	
ZODP. PROJEKTANT:	Ing. M. ZVARA		MIESTO:	KOŠICKÉ OLŠANY		 <b>SEEP spol. s r.o.</b> PROJEKTOVÁ ČINNOSŤ Irkutská 15,040 12 Košice		
VYPRACOVAL:	Ing. M. ŠINAL'OVÁ		OKRES:	KOŠICE-OKOLIE				
INVESTOR:	obec KOŠ. OLŠANY		ZÁK.ČÍSLO:	1014 - 01/17				
<b>KOŠICKÉ OLŠANY - KOMUNITNÉ CENTRUM</b> časť: STATIKA VÝKRES TVARU NA +6,695 - +8,000 m							DÁTUM: 01/2017 FORMÁT: STAVEBNÉ POVOLENIE MIERKA: 1 : 100	Č.VÝKR. <b>S4.</b>