

LEGENDA:

vodovod:


- - - - - JESTVUJÚCA VODOVODNÁ PRÍPOJKA, HDPE 90x8,2
- - - - - PRELOŽKA DOMOVÉHO VODOVODU PRE KULTÚRNY DOM LDPE 32x4,4
- - - - - JESTV. (PONECHANÁ) VONKAJŠIA ČASŤ DOMOVÉHO VODOVODUPRE KULTÚRNY DOM LDPE 32x4,4
- - - - - NEVYUŽÍVANÉ POTRUBIE DOMOVÉHO VODOVODU PRE KULTÚRNY DOM LDPE 32x4,4
- - - - - NAVRHOVANÝ DOMOVÝ VODOVOD - VONK. ČASŤ PRE BUDOVU KOMUNITNEHO CENTRA LDPE 40x5,5

kanalizácia:

- - - - - NAVRHOVANÁ DOMOVÁ KANALIZÁCIA SPLAŠKOVÁ - VONKAJŠIA ČASŤ, PVC-U 160

plynovod:

- - - - - PRIPOJOVACÍ STL PLYNOVOD OCL 50
- - - - - NAVRHOVANÉ POTRUBIE Z OCELOVÝCH RÚR ČIERNYCH 5/4" - IZOLOVANÉ - ODBERNE PLYNOVÉ ZARIADENIE

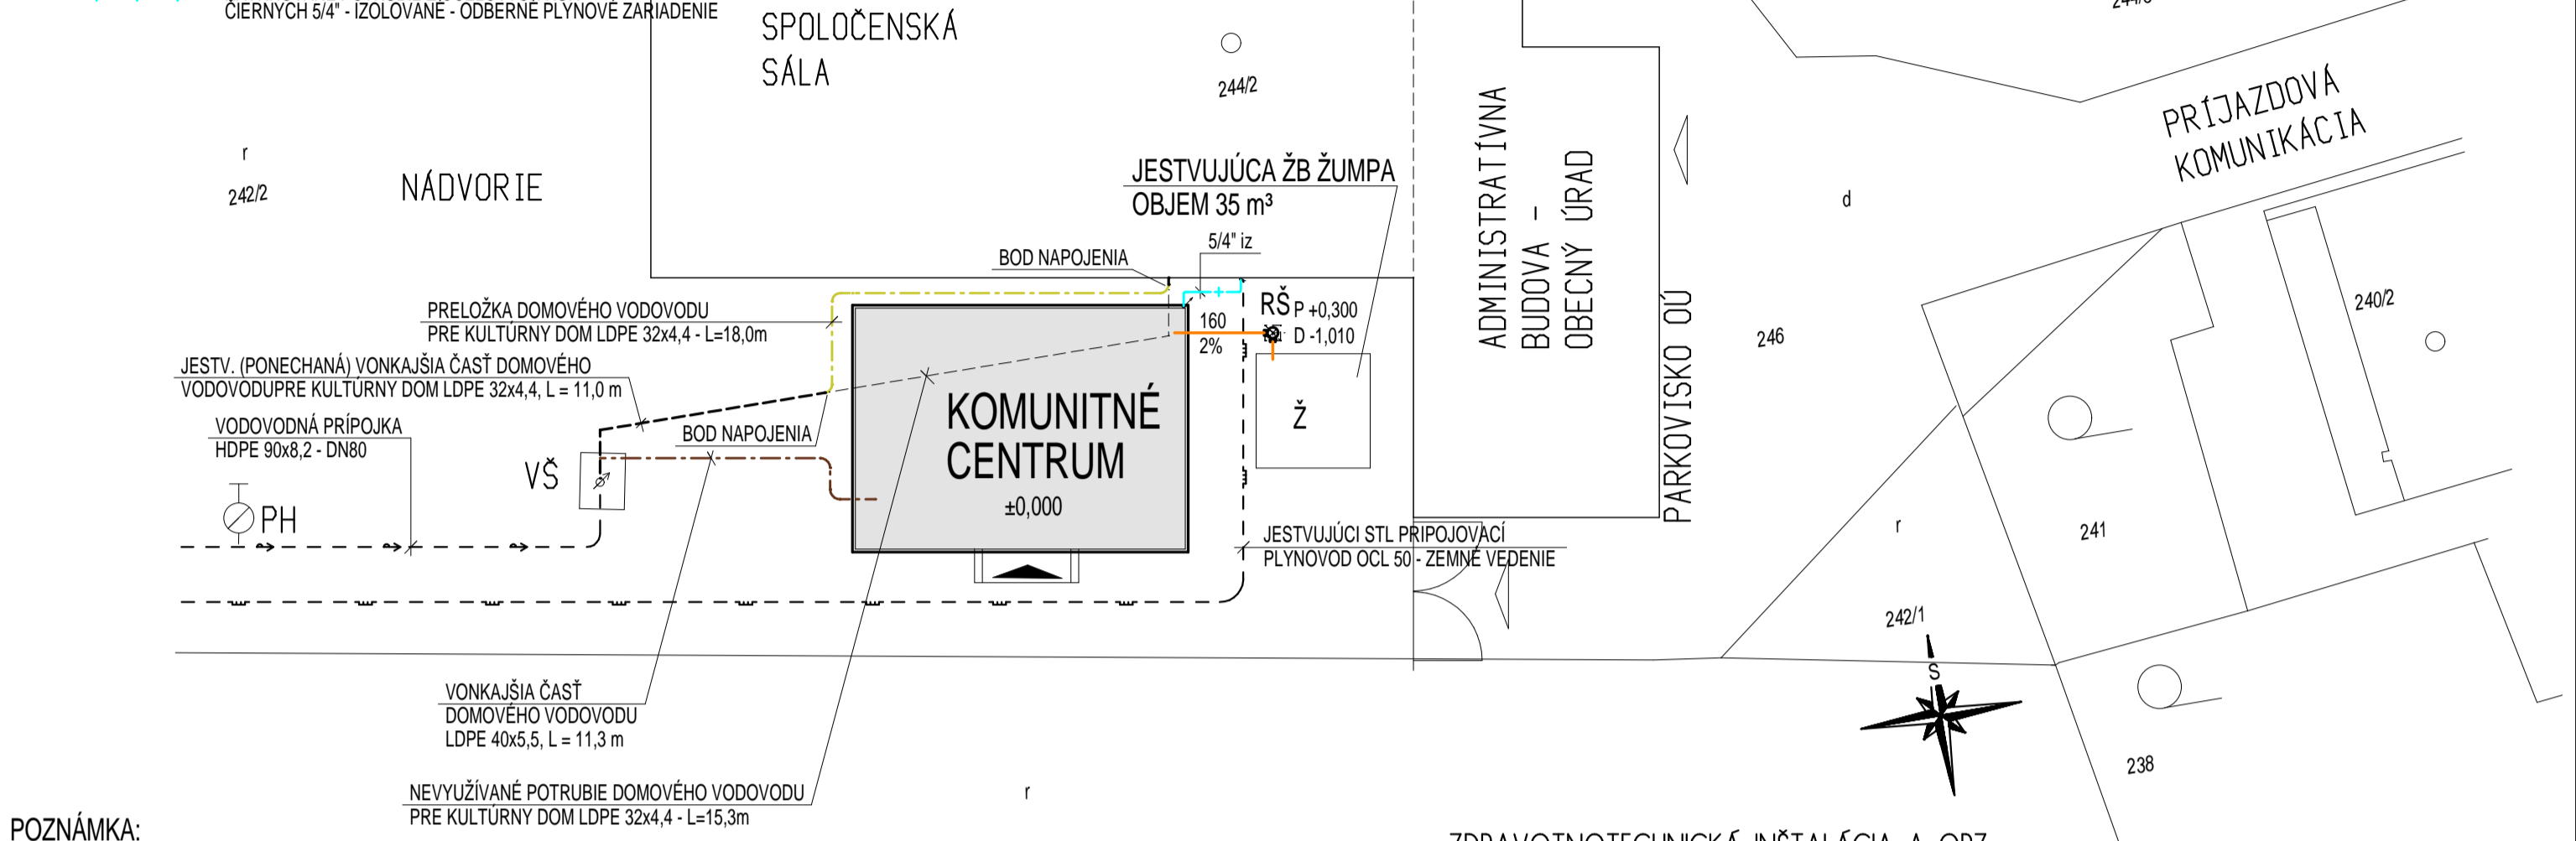

POZNÁMKA:

- PRED ZAPOČATÍM VÝKOPOVÝCH PRÁČ JE NUTNÉ PRIZVAŤ MAJITELOV PODZEMNÝCH VEDENÍ K ICH PRESNÉMU VYTÝČENIU
- PRI REALIZOVANÍ PRÁČ JE POTREBNÉ DBAŤ NA DODRŽANIE NAVRHOVANÉHO SPÁDU POTRUBIA

ŠACHTY:

- VŠ - JESTV. VODOMERNÁ ŽB ŠACHTA 900 x 1200mm, h=1600mm, S VODOMEROM PREMA SPX MN 2,5 - FAKTURACNÝ
- RŠ - KANALIZAČNÁ ŠACHTA PLASTOVÁ WAWIN TEGRA, Ø425 mm - REVÍZNA ŠACHTA
- Ž - JESTV. NEPRIEPUSTNÁ ŽB ŽŪMPA, OBJEM 35,0 m³

ZDRAVOTNOTECHNICKÁ INŠTALÁCIA A OPZ

PROFESIA	ZODP. PROJEKTANT	Ing. PETER PETRILÁK, Ph.D.		
	VYPRACOVAL			
	KRESLIL			
INVESTOR: OBEC KOŠICKÉ OĽŠANY			FORMÁT	3x A4
MIESTO STAVBY: PARCELA Č. 242/2, 244/2, KÚ KOŠICKÉ OĽŠANY			DÁTUM	02/2017
NÁZOV STAVBY:			ÚČEL	PPSP
<p style="text-align: center;">KOŠICKÉ OĽŠANY - KOMUNITNÉ CENTRUM</p>			ČÍS. ZÁKAZKY	h4s28
			ARCH. ČÍSLO	02/2017
OBSAH VÝKRESU:			MIERKA	Č. VÝKR.
<p style="text-align: center;">r</p>			1:250	ZTI-01
			SITUÁCIA	

Akokoľvek zmeny, doplnky, prekršovanie alebo rozmožovanie tejto dokumentácie je v zmysle autorského zákona bez súhlasu projektanta nepripustné.!

LEGENDA:

vodovod:


- - - - - JESTVUJÚCA VODOVODNÁ PRÍPOJKA, HDPE 90x8,2
- - - - - PRELOŽKA DOMOVÉHO VODOVODU PRE KULTÚRNY DOM LDPE 32x4,4
- - - - - JESTV. (PONECHANÁ) VONKAJŠIA ČASŤ DOMOVÉHO VODOVODUPRE KULTÚRNY DOM LDPE 32x4,4
- - - - - NEVYUŽÍVANÉ POTRUBIE DOMOVÉHO VODOVODU PRE KULTÚRNY DOM LDPE 32x4,4
- - - - - NAVRHOVANÝ DOMOVÝ VODOVOD - VONK. ČASŤ PRE BUDOVU KOMUNITNEHO CENTRA LDPE 40x5,5

kanalizácia:

- - - - - NAVRHOVANÁ DOMOVÁ KANALIZÁCIA SPLAŠKOVÁ - VONKAJŠIA ČASŤ, PVC-U 160

plynovod:

- - - - - PRIPOJOVACÍ STL PLYNOVOD OCL 50
- - - - - NAVRHOVANÉ POTRUBIE Z OCELOVÝCH RÚR ČIERNYCH 5/4" - IZOLOVANÉ - ODBERNE PLYNOVÉ ZARIADENIE

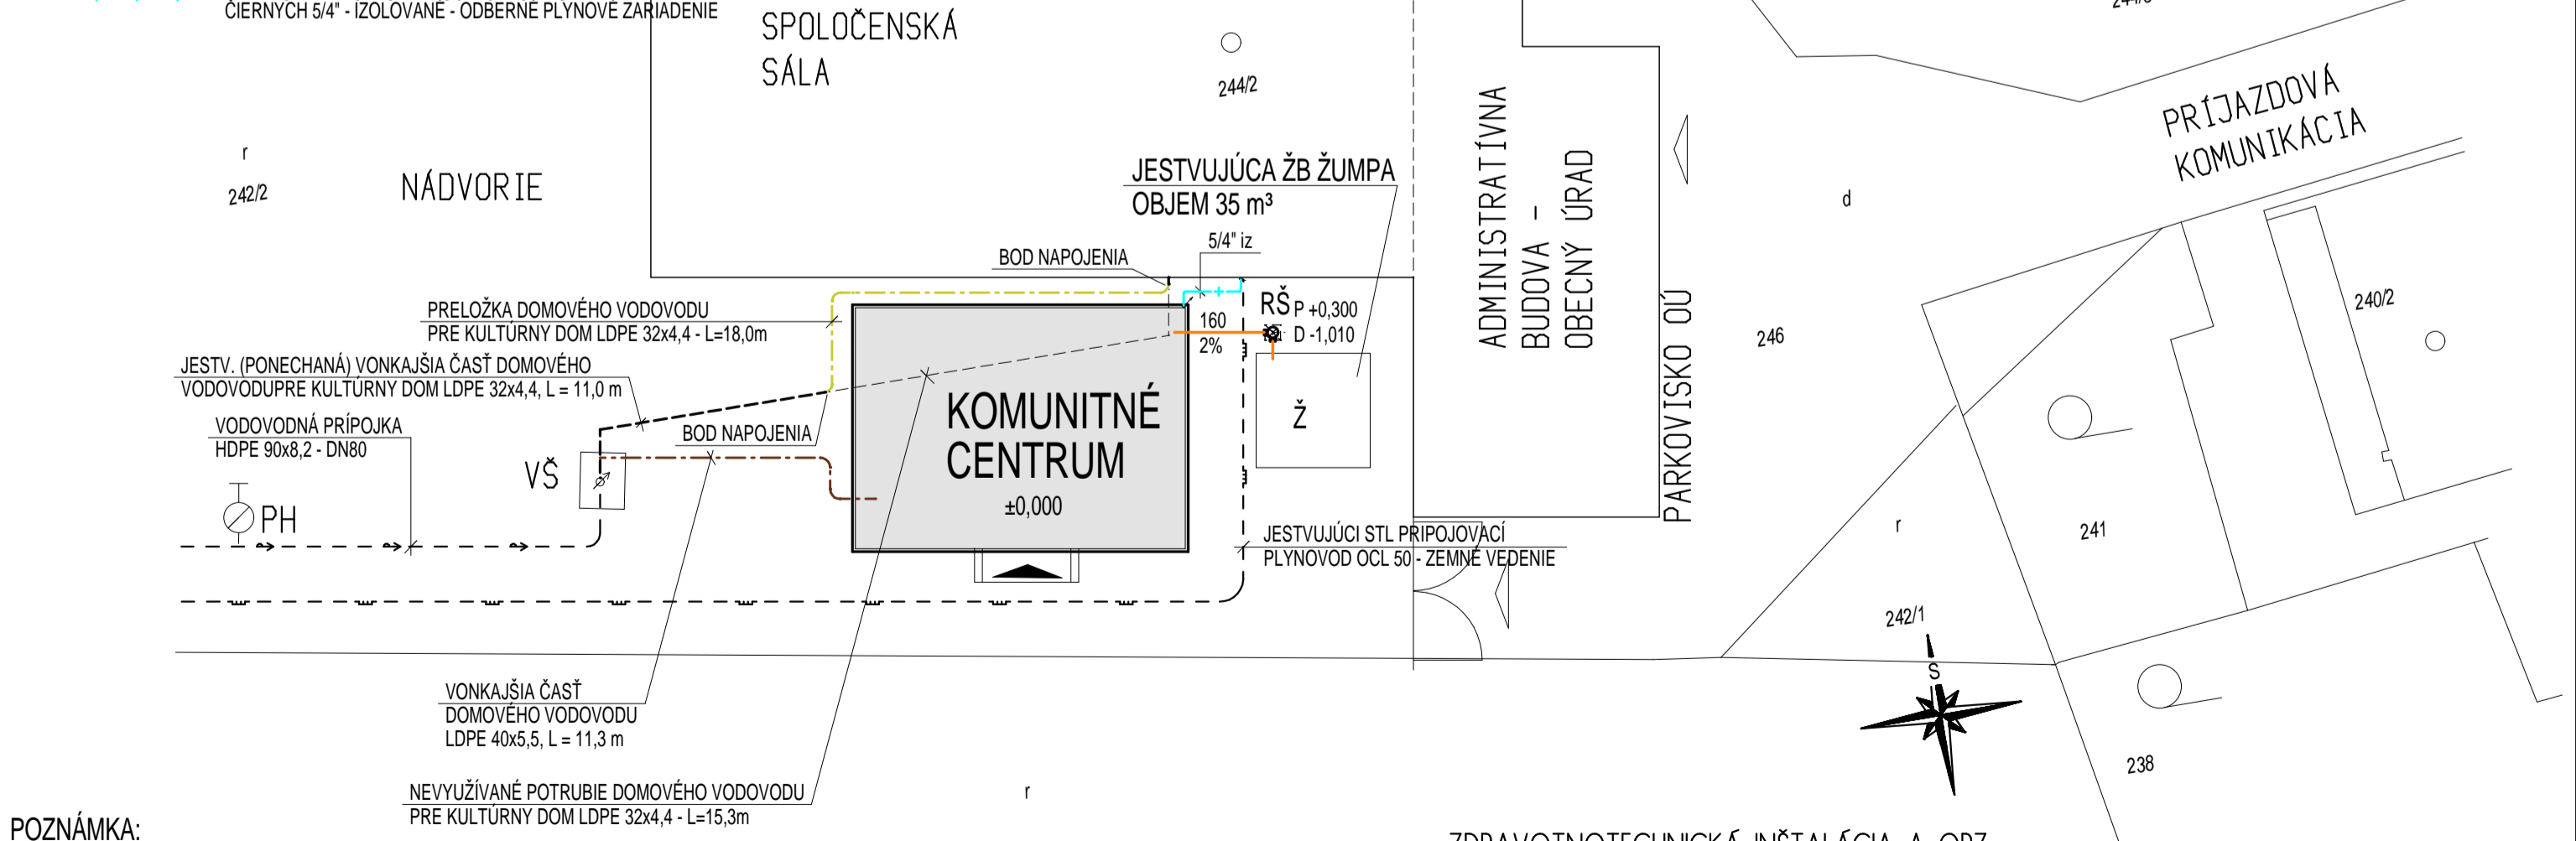

POZNÁMKA:

- PRED ZAPOČATÍM VÝKOPOVÝCH PRÁČ JE NUTNÉ PRIZVAŤ MAJITELOV PODZEMNÝCH VEDENÍ K ICH PRESNÉMU VYTÝČENIU
- PRI REALIZOVANÍ PRÁČ JE POTREBNÉ DBAŤ NA DODRŽANIE NAVRHOVANÉHO SPÁDU POTRUBIA

ŠACHTY:

- VŠ - JESTV. VODOMERNÁ ŽB ŠACHTA 900 x 1200mm, h=1600mm, S VODOMEROM PREMA SPX MN 2,5 - FAKTURACNÝ
- RŠ - KANALIZAČNÁ ŠACHTA PLASTOVÁ WAWIN TEGRA, Ø425 mm - REVÍZNA ŠACHTA
- Ž - JESTV. NEPRIEPUSTNÁ ŽB ŽŪMPA, OBJEM 35,0 m³

ZDRAVOTNOTECHNICKÁ INŠTALÁCIA A OPZ

PROFESIA	ZODP. PROJEKTANT	Ing. PETER PETRILÁK, Ph.D.		
	VYPRACOVAL			
	KRESLIL			
INVESTOR: OBEC KOŠICKÉ OĽŠANY			FORMÁT	3x A4
MIESTO STAVBY: PARCELA Č. 242/2, 244/2, KÚ KOŠICKÉ OĽŠANY			DÁTUM	02/2017
NÁZOV STAVBY:			ÚČEL	PPSP
<p style="text-align: center;">KOŠICKÉ OĽŠANY - KOMUNITNÉ CENTRUM</p>			ČÍS. ZÁKAZKY	h4s28
			ARCH. ČÍSLO	02/2017
OBSAH VÝKRESU:			MIERKA	Č. VÝKR.
<p style="text-align: center;">r</p>			1:250	ZTI-01
			SITUÁCIA	

Akokoľvek zmeny, doplnky, prekršovanie alebo rozmožovanie tejto dokumentácie je v zmysle autorského zákona bez súhlasu projektanta nepripustné.!