


UT = +0.300

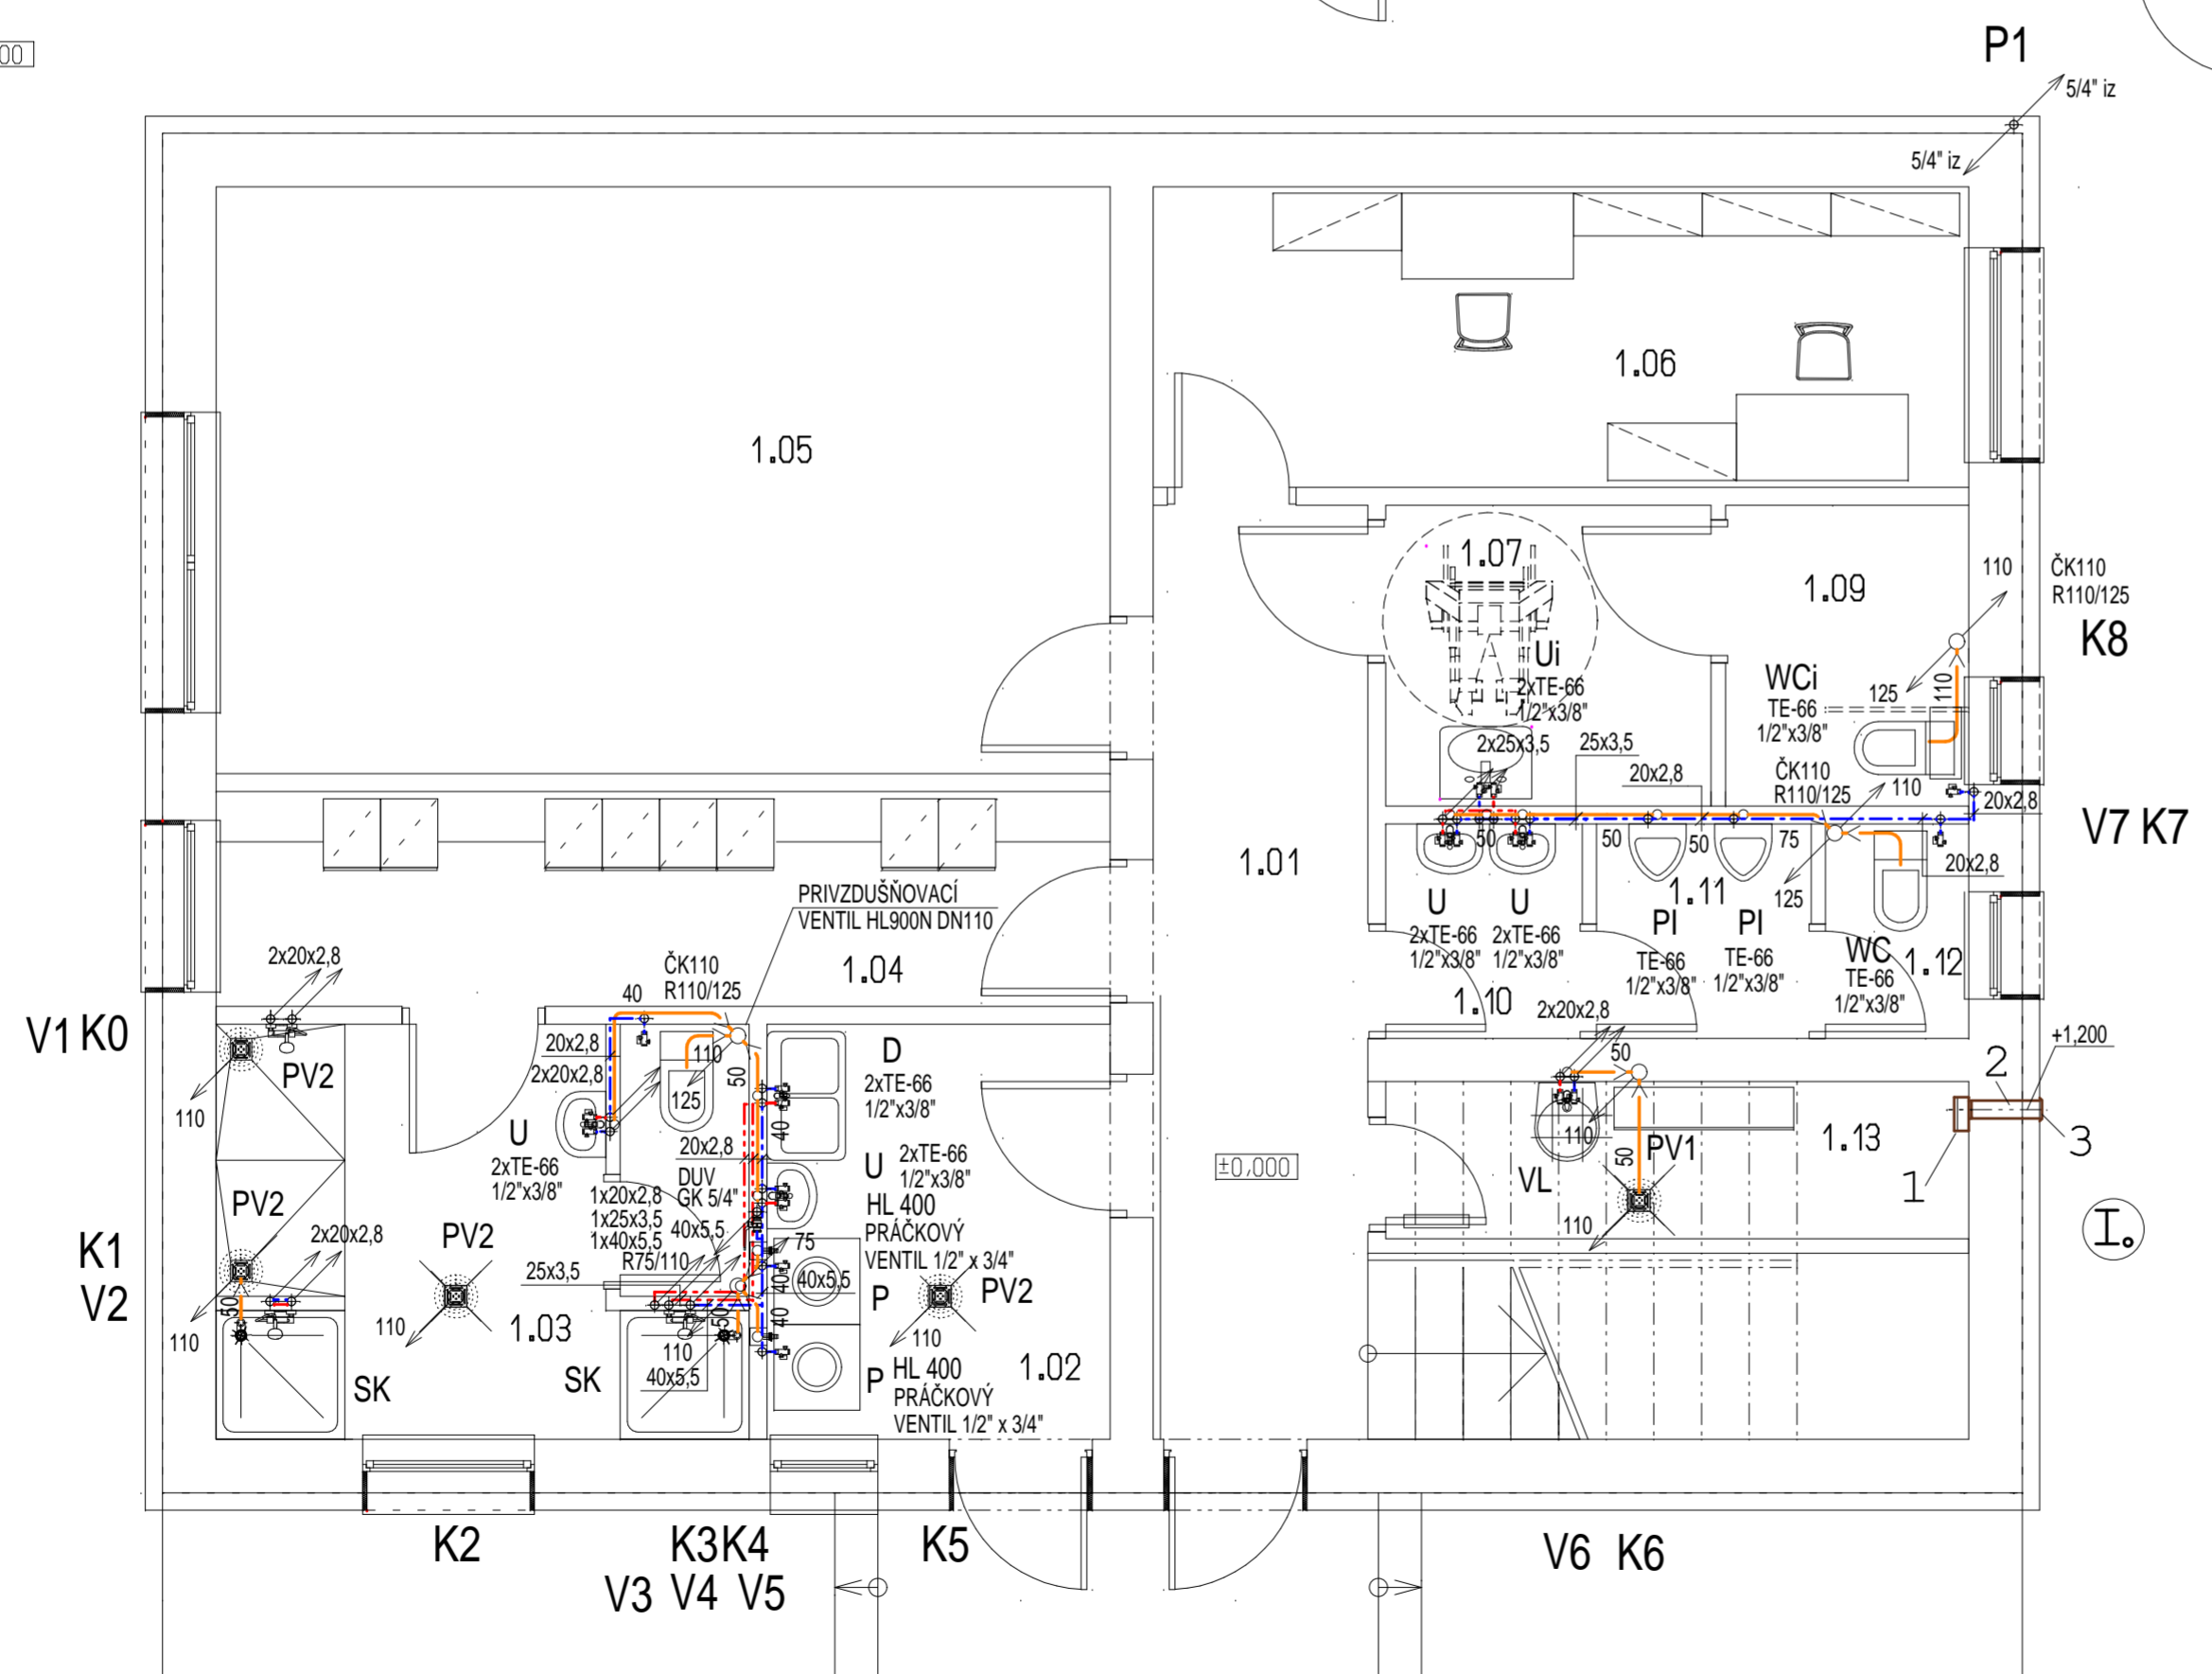


**LEGENDA OZNAČOVANIA POTRUBIA:**

- kanalizácia:**
- KANALIZAČNÉ POTRUBIE Z PLASTOVÝCH RÚR ODPADNÝCH SPLÁŠKOVÁ KANALIZÁCIA
  - KANALIZAČNÉ POTRUBIE Z PLASTOVÝCH RÚR PRIPOJOVACÍCH SPLÁŠKOVÁ KANALIZÁCIA
- vodovod:**
- VODOVODNÉ POTRUBIE Z PLASTHLINÍKOVÝCH RÚR HERZ PE-RT/AI/PE-RT, ROZVOD STUdenej VODY
  - VODOVODNÉ POTRUBIE Z PLASTHLINÍKOVÝCH RÚR HERZ PE-RT/AI/PE-RT, ROZVOD TEPLEJ VODY
  - VODOVODNÉ POTRUBIE Z PLASTHLINÍKOVÝCH RÚR HERZ PE-RT/AI/PE-RT, ROZVOD Cirkulačnej VODY
  - VODOVODNÉ POTRUBIE Z PLASTOVÝCH RÚR LDPE EKOPLASTIK, ROZVOD STUdenej VODY
- plynovod:**
- DOMOVÝ PLYNOVOD Z OĽEOVÝCH RÚR ČIERNYCH - ROZVOD PO OBJEKTE
  - DOMOVÝ PLYNOVOD Z OĽEOVÝCH RÚR ČIERNYCH - ROZVOD VO VÝKOPE

**LEGENDA I.**

| POZ.č. | NÁZOV                                   | ks,m |
|--------|---|------|
| 1      | VENTILÁTOR NÁSTENNÝ RADIA 130 GT - 32 W | 1    |
| 2      | SAMOČINNÁ ŽALUZIA VK-125                | 1    |
| 3      | RÚRY SPIRO Z POZINK. PLECHU 125         | 0,5  |

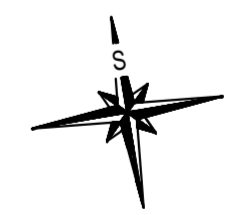

**ZDRAVOTNOTECHNICKÁ INŠTALÁCIA A OPZ + NÚTENÉ VETRANIE**

|                |   |                            |  |
|----------------|---|----------------------------|--|
| PROFESIA       | ZODP. PROJEKTANT  | Ing. PETER PETRILÁK, Ph.D. | projektovanie stavieb<br>energetická certifikácia budov<br>+421907222698 peter.petrilak@gmail.com<br>Wuppertálska 1405/27, 040 23 Košice |
|                | VYPRACOVAL  |                            |  |
| INVESTOR:      | OBEC KOŠICKÉ OĽŠANY                                       | FORMÁT                     | 6x A4  |
|                | MIESTO STAVBY: PARCELA Č. 242/2, 244/2, KÚ KOŠICKÉ OĽŠANY | DÁTUM                      | 02/2017  |
|                | NÁZOV STAVBY:   | ÚČEL                       | PPSP   |
| OBSAH VÝKRESU: | 1. NADZEMNÉ PODLAŽIE                                      | ČÍS. ZÁKAZKY               | h4s28  |
|                |   | ARCH. ČÍSLO                | 02/2017  |
|                |   | MIERKA                     | 1:50   |
|                |   | Č. VÝKR.                   | ZTI-03   |

Akékoľvek zmeny, doplnky, prekresľovanie alebo rozmnožovanie tejto dokumentácie je v zmysle autorského zákona bez súhlasu projektanta nepripustné.!