

LEGENDA III.

POZ.č.	NÁZOV	ks,m
1	VENTILÁTOR NÁSTENNÝ RADIA 130 GT - 32 W	2
2	SAMOČINNÁ ŽALUZIA VK-125	1
3	ODBOČKA 125	1
4	RÚRY SPIRO Z POZINK. PLECHU 125	1,0
5	POŽIARNA Klapka FDMD 125	1
6	RÚRY SPIRO Z POZINK. PLECHU 125	0,5
7	SPATNÁ Klapka 125	2
8	RÚRY SPIRO Z POZINK. PLECHU 125	0,2

LEGENDA ZARIADENIA KOTOLNE:

- PLYNOVÝ KONDENZAČNÝ ZÁVESNÝ KOTOL
VAILLANT ecoTEC plus VU INT 206/5-5,
O VÝKONE 3,8 - 20,0 kW
- ZÁSOBNÍKOVÝ OHRIEVAČ VODY VAILLANT VIH R 120
- EKVITERMICKÝ REGULÁTOR VAILLANT multiMATIC 470

POZNÁMKY:

NASÁVANIE VZDUCHU / ODVOD SPALÍN DO / Z PLYNOVÉHO KOTLA POMOCOU SYSTÉMU DVOCH DO SEBA VLOŽENÝCH RÚR d1=60mm, d2=100mm CEZ STRECHU. PREVÁDZKA NEZÁVISLÁ NA OBJEME VZDUCHU Z VNÚTORNEHO PRIESTORU. TYP SYSTÉMU C63x PODLA TRGI 2008.

LEGENDA OZNAČOVANIA POTRUBIA:

- kanalizácia:**
- KANALIZAČNÉ POTRUBIE Z PLASTOVÝCH RÚR ODPADNÝCH SPLAŠKOVÁ KANALIZÁCIA
 - KANALIZAČNÉ POTRUBIE Z PLASTOVÝCH RÚR PRIPOJOVACÍCH SPLAŠKOVÁ KANALIZÁCIA
- vodovod:**
- VODOVODNÉ POTRUBIE Z PLASTHLINÍKOVÝCH RÚR HERZ PE-RT/AI/PE-RT, ROZVOD STUDENEJ VODY
 - VODOVODNÉ POTRUBIE Z PLASTHLINÍKOVÝCH RÚR HERZ PE-RT/AI/PE-RT, ROZVOD TEPLEJ VODY
 - VODOVODNÉ POTRUBIE Z PLASTHLINÍKOVÝCH RÚR HERZ PE-RT/AI/PE-RT, ROZVOD CIRKULAČNEJ VODY
 - VODOVODNÉ POTRUBIE Z PLASTOVÝCH RÚR LDPE EKOPLASTIK, ROZVOD STUDENEJ VODY
- plynovod:**
- DOMOVÝ PLYNOVOD Z OCELOVÝCH RÚR ČIERNYCH - ROZVOD PO OBJEKTE
 - DOMOVÝ PLYNOVOD Z OCELOVÝCH RÚR ČIERNYCH - ROZVOD VO VÝKOPĚ



LEGENDA II.

POZ.č.	NÁZOV	ks,m
1	VENTILÁTOR NÁSTENNÝ RADIA 130 GT - 32 W	1
2	SAMOČINNÁ ŽALUZIA VK-125	1
3	RÚRY SPIRO Z POZINK. PLECHU 125	4,8


LEGENDA ZARIAĎOVACÍCH PREDMETOV:

- WCi - KOMBINOVANÉ WC KOLO "NOVA TOP BEZ BARIÉR", WC SEDADLO S POKLOPOM
- Ui - UMYVADLO PRE TELESNÉ POSTIHNUTÉHO KOLO "NOVA TOP BEZ BARIÉR" 65x56mm, S OTVOROM, PODOMIETKOVÝ SIFÓN
- WC - KOMBÍ KLOZET S HLBOKÝM SPLACHOVANÍM IDEAL STANDARD "SAN RE MO", HORIZONTÁLNY ODTOK, NÁDRŽ S ARMATÚROU PRÍTOK VODY ZĽAVA/SPRAVA, SEDÁTKO KLOZETOVÉ
- U - UMYVADLO "KOLO NOVA" 50x42cm, S PREPADOM, BATÉRIA "ORAS VENTURA"
- SK - ŠTVORCOVÁ HLBOKÁ VANIČKA 900x900mm, SPRCHOVÁ BATÉRIA A SPRCHOVACÍ SET IDEAL STANDARD SLIMLINE2
- D - KUCHYNSKÝ DREZ, KUCHYNSKÁ BATÉRIA "ORAS VENTURA"
- T-517 - KONDENZAČNÝ SYFÓN, PLASTOVÝ DN 32
- HL 400 - PODOMIETKOVÁ ZÁPACHOVÁ UZÁVIERKA PRE PRÁČKY
- P - AUTOMATICKÁ PRÁČKA
- PV1 - PODLAHOVÁ VPUST VODOROVNÁ, HL 510 NPr, DN 50
- PV2 - PODLAHOVÁ VPUST ZVISLÁ, HL 317 NPr, DN 110
- PI - PISOÁR ZÁVESNÝ JIKA KORINT 4410.0
- UR - UMYVAČKA RIADU

ZDRAVOTNOTECHNICKÁ INŠTALÁCIA A OPZ + NÚTENÉ VETRANIE

ZODP. PROJEKTANT	Ing. PETER PETRILÁK, Ph.D.	 projektovanie stavieb energetickej certifikácie budov +421967222698 - peter.petrilak@gmail.com Wuppertálska 1405/27, 040 23 Košice	
VYPRACOVAL			
KRESLIL			
INVESTOR:	OBEC KOŠICKÉ OĽŠANY	FORMÁT	2xA4
Miesto stavby:	PARCELA Č. 242/2, 244/2, KÚ KOŠICKÉ OĽŠANY	DÁTUM	02/2017
NÁZOV STAVBY:	KOŠICKÉ OĽŠANY - KOMUNITNÉ CENTRUM	ÚČEL	PPSP
		Čís. ZÁKAZKY	h4s28
		ARCH. ČÍSLO	02/2017
OBSAH VÝKRESU:	2. NADZEMNÉ PODLAŽIE	MIERKA	1:50
		Č. VÝKR.	ZTI-04

Akkoľvek zmeny, doplnky, prekršovanie alebo rozmožovanie tejto dokumentácie je v zmysle autorského zákona bez súhlasu projektanta nepripustné!

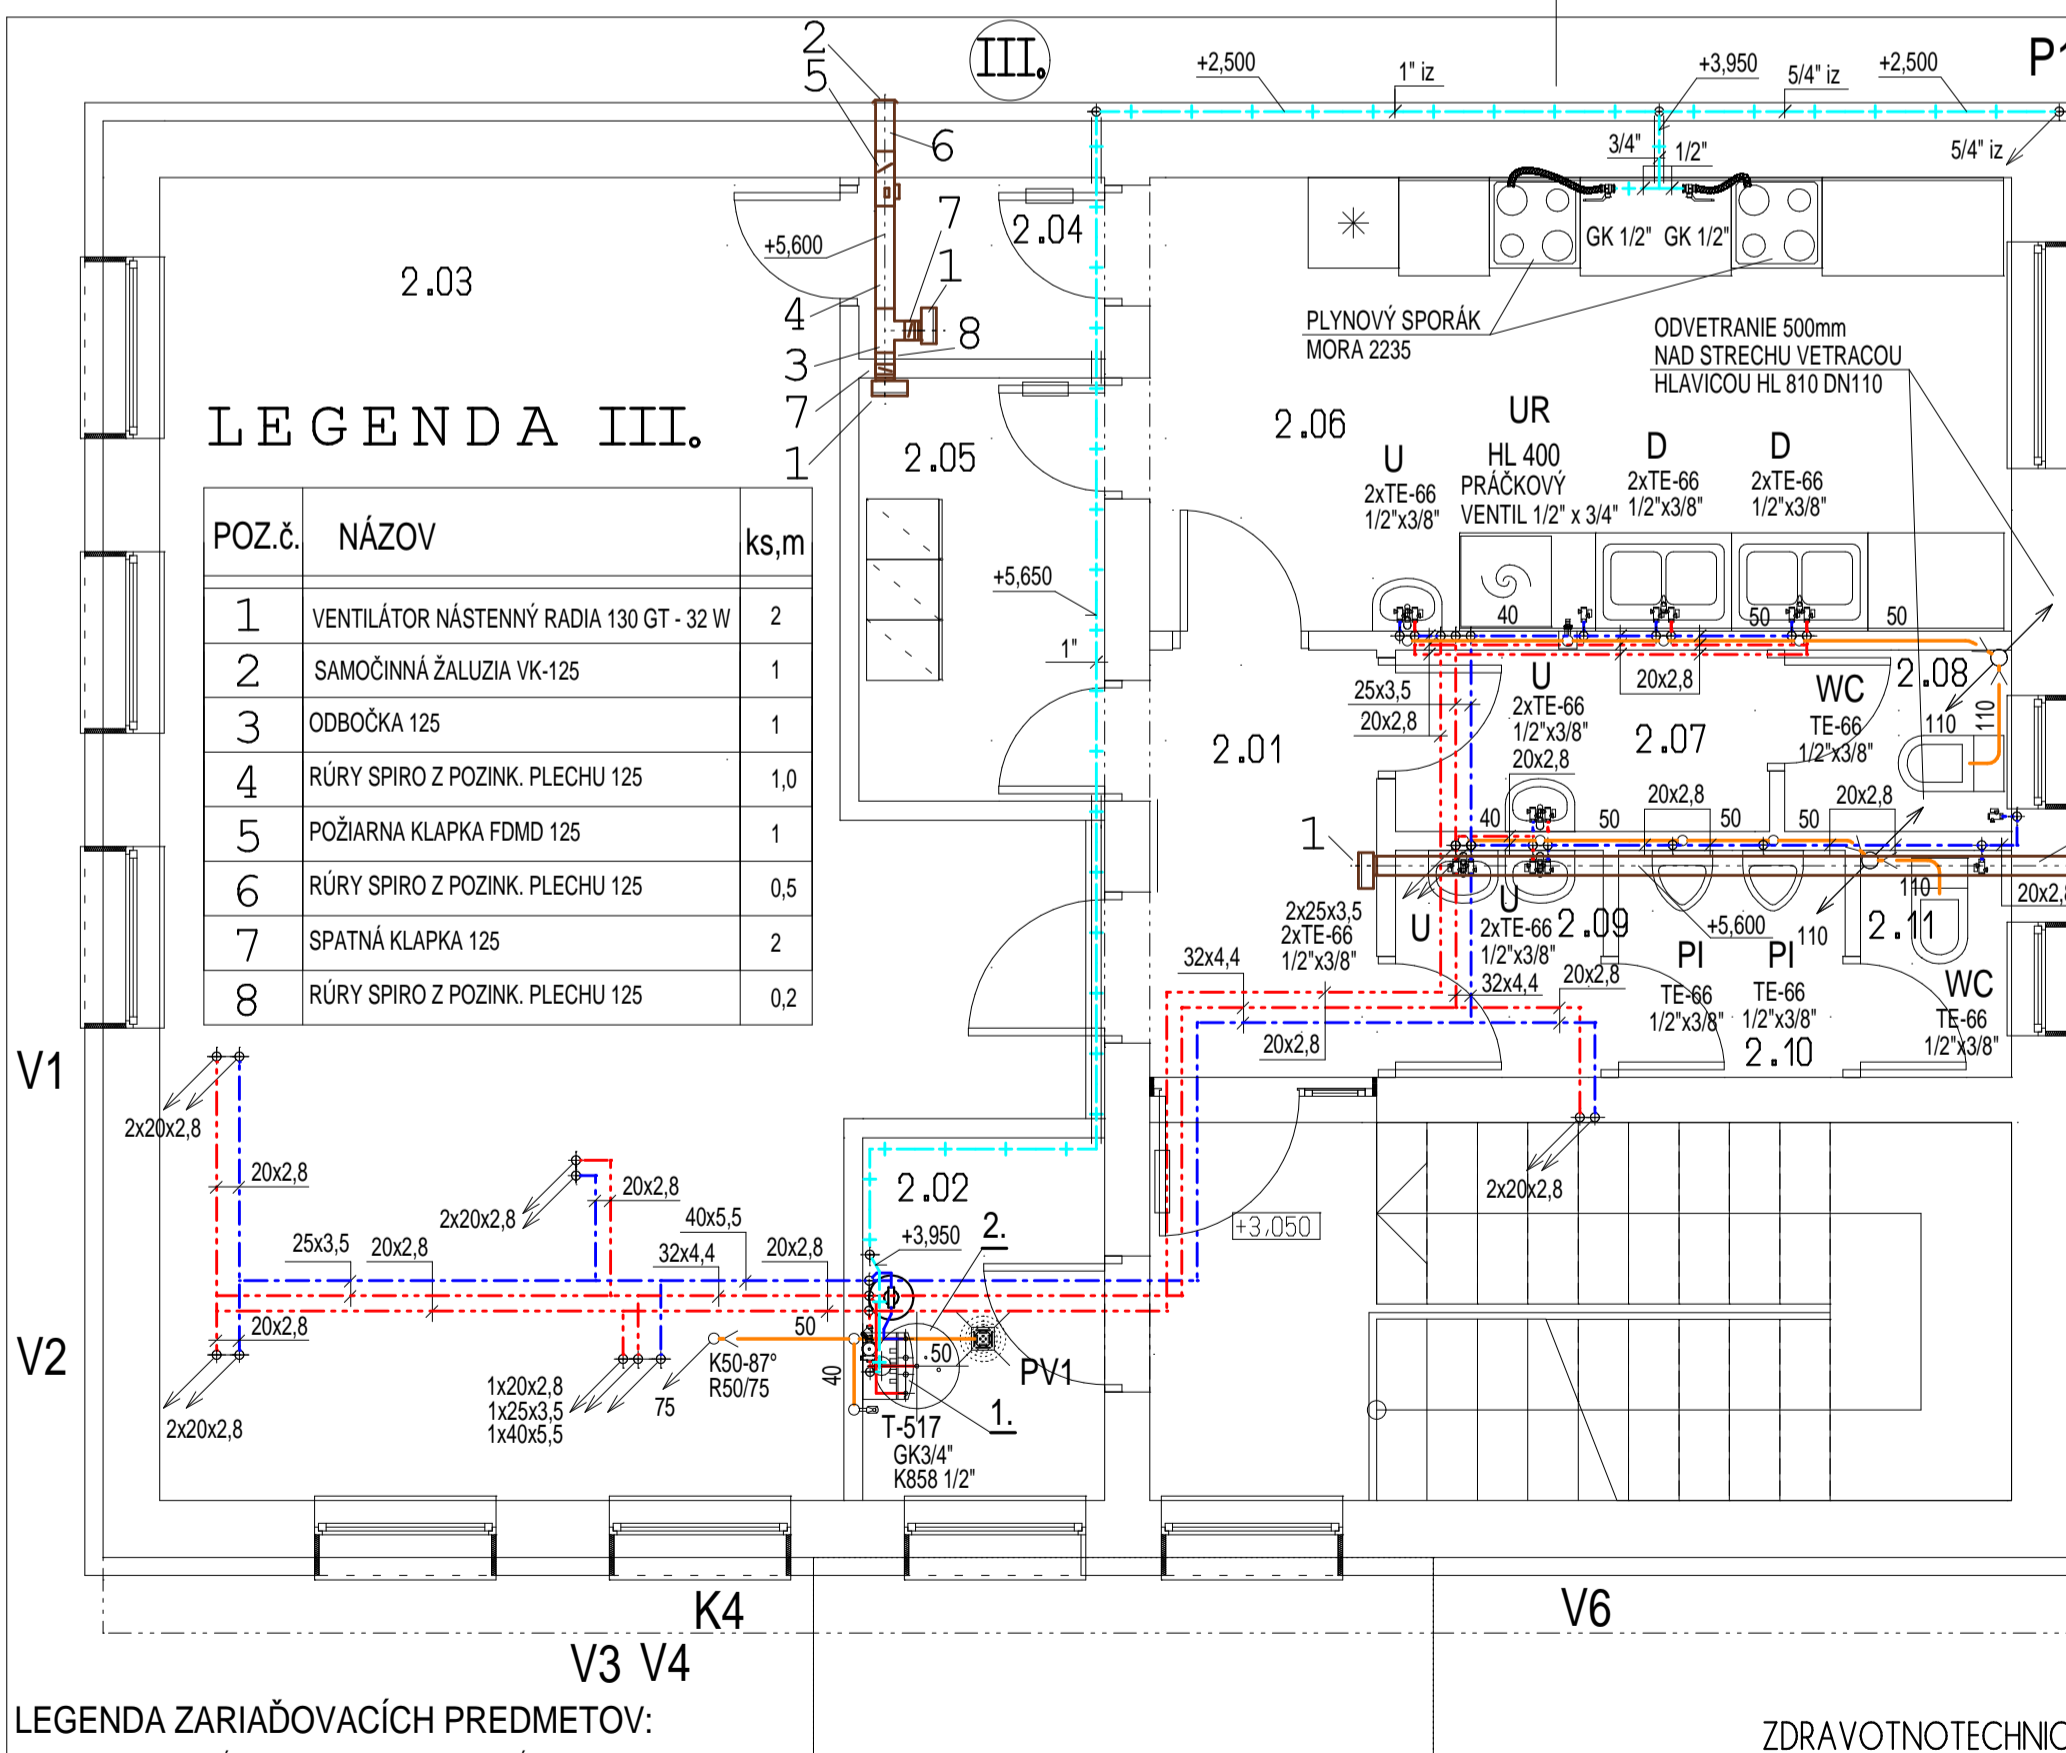

LEGENDA III.

POZ.č.	NÁZOV	ks,m
1	VENTILÁTOR NÁSTENNÝ RADIA 130 GT - 32 W	2
2	SAMOČINNÁ ŽALUZIA VK-125	1
3	ODBOČKA 125	1
4	RÚRY SPIRO Z POZINK. PLECHU 125	1,0
5	POŽIARNA Klapka FDMD 125	1
6	RÚRY SPIRO Z POZINK. PLECHU 125	0,5
7	SPATNÁ Klapka 125	2
8	RÚRY SPIRO Z POZINK. PLECHU 125	0,2

LEGENDA ZARIADENIA KOTOLNE:

- PLYNOVÝ KONDENZAČNÝ ZÁVESNÝ KOTOL
VAILLANT ecoTEC plus VU INT 206/5-5,
O VÝKONE 3,8 - 20,0 kW
- ZÁSOBNÍKOVÝ OHRIEVAČ VODY VAILLANT VIH R 120
- EKVITERMICKÝ REGULÁTOR VAILLANT multiMATIC 470

POZNÁMKY:

NASÁVANIE VZDUCHU / ODVOD SPALÍN DO / Z PLYNOVÉHO KOTLA POMOCOU SYSTÉMU DVOCH DO SEBA VLOŽENÝCH RÚR d1=60mm, d2=100mm CEZ STRECHU. PREVÁDZKA NEZÁVISLÁ NA OBJEME VZDUCHU Z VNÚTORNEHO PRIESTORU. TYP SYSTÉMU C63x PODLA TRGI 2008.

LEGENDA OZNAČOVANIA POTRUBIA:

- kanalizácia:**
- KANALIZAČNÉ POTRUBIE Z PLASTOVÝCH RÚR ODPADNÝCH SPLAŠKOVÁ KANALIZÁCIA
 - KANALIZAČNÉ POTRUBIE Z PLASTOVÝCH RÚR PRIPOJOVACÍCH SPLAŠKOVÁ KANALIZÁCIA
- vodovod:**
- VODOVODNÉ POTRUBIE Z PLASTHLINÍKOVÝCH RÚR HERZ PE-RT/AI/PE-RT, ROZVOD STUDENEJ VODY
 - VODOVODNÉ POTRUBIE Z PLASTHLINÍKOVÝCH RÚR HERZ PE-RT/AI/PE-RT, ROZVOD TEPLEJ VODY
 - VODOVODNÉ POTRUBIE Z PLASTHLINÍKOVÝCH RÚR HERZ PE-RT/AI/PE-RT, ROZVOD CIRKULAČNEJ VODY
 - VODOVODNÉ POTRUBIE Z PLASTOVÝCH RÚR LDPE EKOPLASTIK, ROZVOD STUDENEJ VODY
- plynovod:**
- DOMOVÝ PLYNOVOD Z OCELOVÝCH RÚR ČIERNYCH - ROZVOD PO OBJEKTE
 - DOMOVÝ PLYNOVOD Z OCELOVÝCH RÚR ČIERNYCH - ROZVOD VO VÝKOPĚ



LEGENDA II.

POZ.č.	NÁZOV	ks,m
1	VENTILÁTOR NÁSTENNÝ RADIA 130 GT - 32 W	1
2	SAMOČINNÁ ŽALUZIA VK-125	1
3	RÚRY SPIRO Z POZINK. PLECHU 125	4,8

LEGENDA ZARIAĎOVACÍCH PREDMETOV:

- WCi - KOMBINOVANÉ WC KOLO "NOVA TOP BEZ BARIÉR", WC SEDADLO S POKLOPOM
- Ui - UMYVADLO PRE TELESNÉ POSTIHNUTÉHO KOLO "NOVA TOP BEZ BARIÉR" 65x56mm, S OTVOROM, PODOMIETKOVÝ SIFÓN
- WC - KOMBÍ KLOZET S HLBOKÝM SPLACHOVANÍM IDEAL STANDARD "SAN RE MO", HORIZONTÁLNY ODTOK, NÁDRŽ S ARMATÚROU PRÍTOK VODY ZĽAVA/SPRAVA, SEDÁTKO KLOZETOVÉ
- U - UMYVADLO "KOLO NOVA" 50x42cm, S PREPADOM, BATÉRIA "ORAS VENTURA"
- SK - ŠTVORCOVÁ HLBOKÁ VANIČKA 900x900mm, SPRCHOVÁ BATÉRIA A SPRCHOVACÍ SET IDEAL STANDARD SLIMLINE2
- D - KUCHYNSKÝ DREZ, KUCHYNSKÁ BATÉRIA "ORAS VENTURA"
- T-517 - KONDENZAČNÝ SYFÓN, PLASTOVÝ DN 32
- HL 400 - PODOMIETKOVÁ ZÁPACHOVÁ UZÁVIERKA PRE PRÁČKY
- P - AUTOMATICKÁ PRÁČKA
- PV1 - PODLAHOVÁ VPUST VODOROVNÁ, HL 510 NPr, DN 50
- PV2 - PODLAHOVÁ VPUST ZVISLÁ, HL 317 NPr, DN 110
- PI - PISOÁR ZÁVESNÝ JIKA KORINT 4410.0
- UR - UMYVAČKA RIADU

ZDRAVOTNOTECHNICKÁ INŠTALÁCIA A OPZ + NÚTENÉ VETRANIE

ZODP. PROJEKTANT	Ing. PETER PETRILÁK, Ph.D.	 projektovanie stavieb energetickej certifikácie budov +421967222698 - peter.petrilak@gmail.com Wuppertálska 1405/27, 040 23 Košice	
VYPRACOVAL			
KRESLIL			
INVESTOR:	OBEC KOŠICKÉ OĽŠANY	FORMÁT	2xA4
Miesto stavby:	PARCELA Č. 242/2, 244/2, KÚ KOŠICKÉ OĽŠANY	DÁTUM	02/2017
NÁZOV STAVBY:	KOŠICKÉ OĽŠANY - KOMUNITNÉ CENTRUM	ÚČEL	PPSP
		Čís. ZÁKAZKY	h4s28
		ARCH. ČÍSLO	02/2017
OBSAH VÝKRESU:	2. NADZEMNÉ PODLAŽIE	MIERKA	1:50
		Č. VÝKR.	ZTI-04

Akkoľvek zmeny, doplnky, prekršovanie alebo rozmožovanie tejto dokumentácie je v zmysle autorského zákona bez súhlasu projektanta nepripustné!