

**LEGENDA OZNAČOVANIA POTRUBIA:**

- POTRUBIE VYKUROVAJEC VODY HERZ PE-RT, RADIÁTOROVÉ VYKUROVANIE, PRIVODNÉ, 65°
- - - POTRUBIE VYKUROVAJEC VODY HERZ PE-RT, RADIÁTOROVÉ VYKUROVANIE, VRATNÉ, 50°


**LEGENDA ZARIADENIA KOTOLNE:**

- a** - PLYNOVÝ KONDENZAČNÝ ZÁVESNÝ KOTOL VAILLANT ecoTEC plus VU INT 206/5-5, O VÝKONE 3,8 - 20,0 kW
- b** - ZÁSOBNÍKOVÝ OHRIEVAČ VODY VAILLANT VIH R 120
- c** - EKVIETERICKÝ REGULÁTOR VAILLANT multiMATIC 470

**POZNÁMKY:**

NASÁVANIE VZDUCHU / ODVOD SPALÍN DO / Z PLYNOVÉHO KOTLA POMOCOU SYSTÉMU DVOCH DO SEBA VLOŽENÝCH RÚR d1=60mm, d2=100mm CEZ STRECHU. PREVÁDZKA NEZÁVISLÁ NA OBJEME VZDUCHU Z VNÚTORNÉHO PRIESTORU. TYP SYSTÉMU C63x PODĽA TRGI 2008.


B 12  
θe = -13 °C

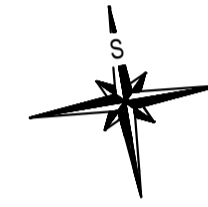

**ÚSTREDNÉ VYKUROVANIE**

PROFESIA	ZODP. PROJEKTANT	Ing. PETER PETRILÁK, PhD.		
	VYPRACOVAL			
INVESTOR: OBEC KOŠICKÉ OĽŠANY			FORMÁT	2xA4
MIESTO STAVBY: PARCELA Č. 242/2, 244/2, KÚ KOŠICKÉ OĽŠANY			DÁTUM	02/2017
NÁZOV STAVBY:			ÚČEL	PPSP
<b>KOŠICKÉ OĽŠANY - KOMUNITNÉ CENTRUM</b>			ČÍS. ZÁKAZKY	h4s28
			ARCH. ČÍSLO	02/2017
OBSAH VÝKRESU:			MIERKA	Č. VÝKR.
ZVISLÁ SCHÉMA			1:50	ÚVK-03

Akkoľvek zmeny, doplnky, prekršovanie alebo rozmožovanie tejto dokumentácie je v zmysle autorského zákona bez súhlasu projektanta nepripustné.!

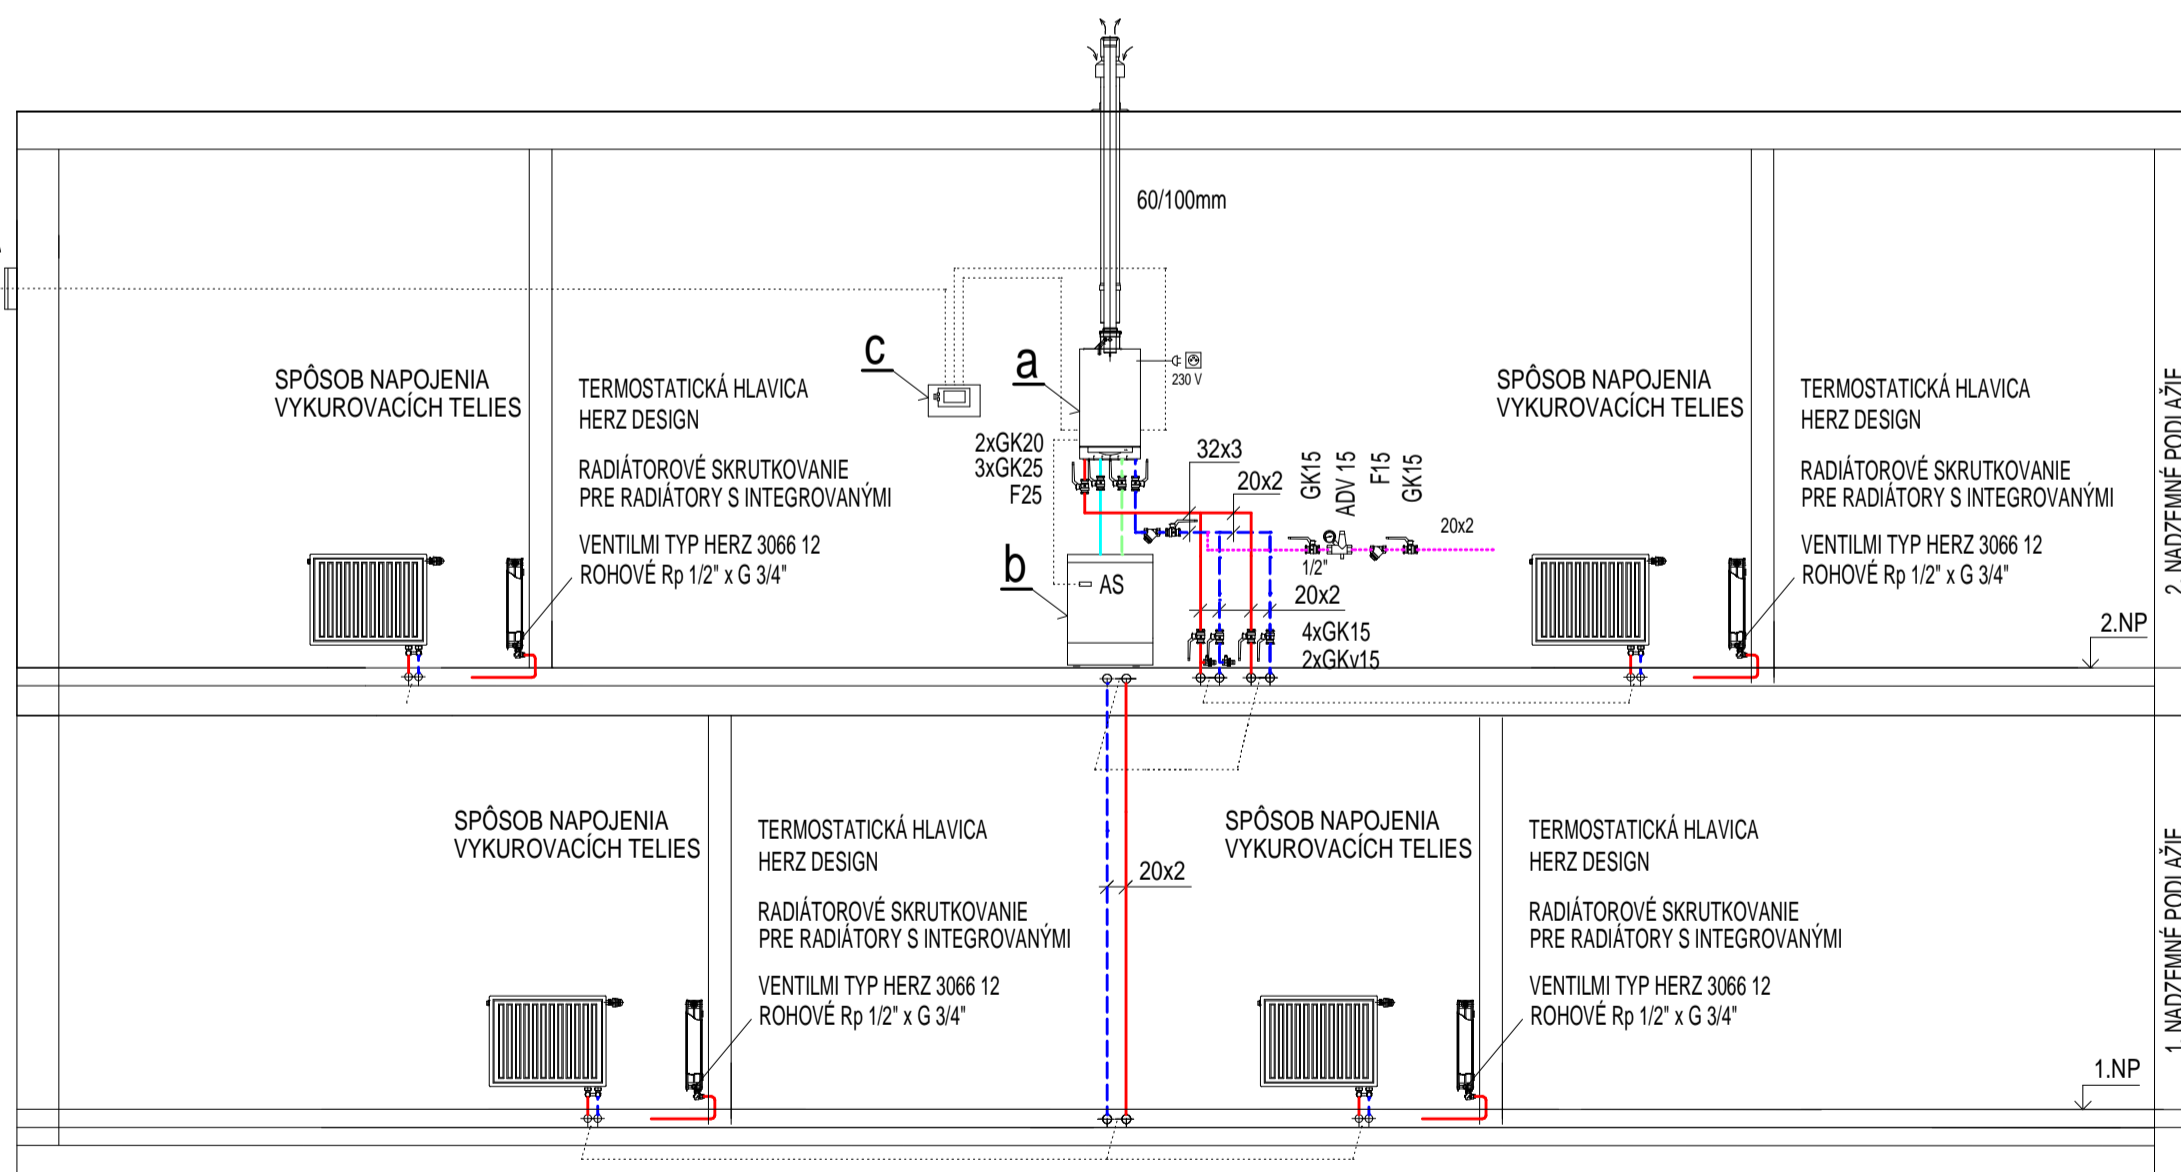

**LEGENDA OZNAČOVANIA POTRUBIA:**

- POTRUBIE VYKUROVAJEC VODY HERZ PE-RT, RADIÁTOROVÉ VYKUROVANIE, PRIVODNÉ, 65°
- - - POTRUBIE VYKUROVAJEC VODY HERZ PE-RT, RADIÁTOROVÉ VYKUROVANIE, VRATNÉ, 50°


**LEGENDA ZARIADENIA KOTOLNE:**

- a** - PLYNOVÝ KONDENZAČNÝ ZÁVESNÝ KOTOL VAILLANT ecoTEC plus VU INT 206/5-5, O VÝKONE 3,8 - 20,0 kW
- b** - ZÁSOBNÍKOVÝ OHRIEVAČ VODY VAILLANT VIH R 120
- c** - EKVIETERICKÝ REGULÁTOR VAILLANT multiMATIC 470

**POZNÁMKY:**

NASÁVANIE VZDUCHU / ODVOD SPALÍN DO / Z PLYNOVÉHO KOTLA POMOCOU SYSTÉMU DVOCH DO SEBA VLOŽENÝCH RÚR d1=60mm, d2=100mm CEZ STRECHU. PREVÁDZKA NEZÁVISLÁ NA OBJEME VZDUCHU Z VNÚTORNÉHO PRIESTORU. TYP SYSTÉMU C63x PODĽA TRGI 2008.

B 12  
θe = -13 °C

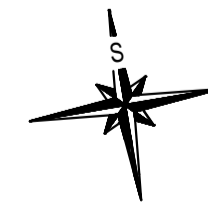

**ÚSTREDNÉ VYKUROVANIE**

PROFESIA	ZODP. PROJEKTANT	Ing. PETER PETRILÁK, PhD.		
	VYPRACOVAL			
INVESTOR: OBEC KOŠICKÉ OĽŠANY			FORMÁT	2xA4
MIESTO STAVBY: PARCELA Č. 242/2, 244/2, KÚ KOŠICKÉ OĽŠANY			DÁTUM	02/2017
NÁZOV STAVBY:			ÚČEL	PPSP
<b>KOŠICKÉ OĽŠANY - KOMUNITNÉ CENTRUM</b>			ČÍS. ZÁKAZKY	h4s28
			ARCH. ČÍSLO	02/2017
OBSAH VÝKRESU:			MIERKA	Č. VÝKR.
ZVISLÁ SCHÉMA			1:50	ÚVK-03

Akkoľvek zmeny, doplnky, prekršovanie alebo rozmožovanie tejto dokumentácie je v zmysle autorského zákona bez súhlasu projektanta nepripustné.!