

Oznámenie verejnou vyhláškou

Spoločnosť **Východoslovenská distribučná a.s.** prostredníctvom Enerpro, s.r.o., ktorá spracováva projektovú dokumentáciu, pripravuje realizáciu nižšie uvedenej stavby, ktorá prechádza katastrami obcí Košické Olšany, Sady nad Torysou a Košická Polianka.

Predmetom stavby v katastrálnom území obce Košické Olšany je uloženie samonosného optického závesného kábla, ktoré sa zrealizuje na existujúcom vonkajšom VN vedení V206. Trasa začína v poli pri štátnej ceste I/19, prekrízuje rieku Torysa a pokračuje poľom k obci Sady nad Torysou. Zároveň sa v rámci stavby vymenia nevyhovujúce podperné body za nové, podľa priloženej grafickej situácie.

názov stavby: „V206-Zdoba-Sady nad Torysou- Košická Polianka - úprava vedenia VN – optika“

Predpokladaný **termín** realizácie stavby je v roku 2020.

Východoslovenská distribučná, a.s. v zastúpení spoločnosti Enerpro, s.r.o. týmto oznamuje vlastníkom a užívateľom nehnuteľností vstup na nehnuteľnosti, ktoré majú byť predmetnou stavbou dotknuté. Ak vznikne vlastníkovi nehnuteľnosti v dôsledku realizácie stavby majetková ujma, má nárok na náhradu škody, ktorú môže žiadať od stavebníka.

Toto oznámenie bude vyvesené na úradnej tabuli obce 30 dní od dátumu jeho vyvesenia.

V prípade potreby ďalších informácií k stavbe môžete kontaktovať:

Projektant: Ing. Stanislav Počuch , kontakt: + 421 917 592 553

Kompetentný za inžiniering: Zuzana Počuchová +421 918 697 282


V Košiciach, dňa 08.09.2020


Ing. Stanislav Počuch
konateľ spoločnosti

ENERPRO, s.r.o.
Miškovecká 6
040 11 Košice
IČO: 44 324 600
IČ DPH: SK2022669748

vyvesené dňa/pečiatka obce
10. SEP 2020

OBEC KOŠICKÉ OLŠANY
044 42, KOŠICKÉ OLŠANY 118
IČO: 324361
DIČ: 2021244808

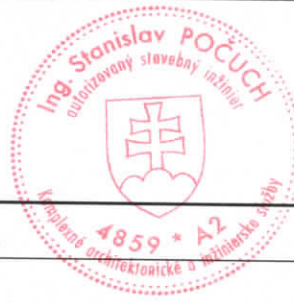
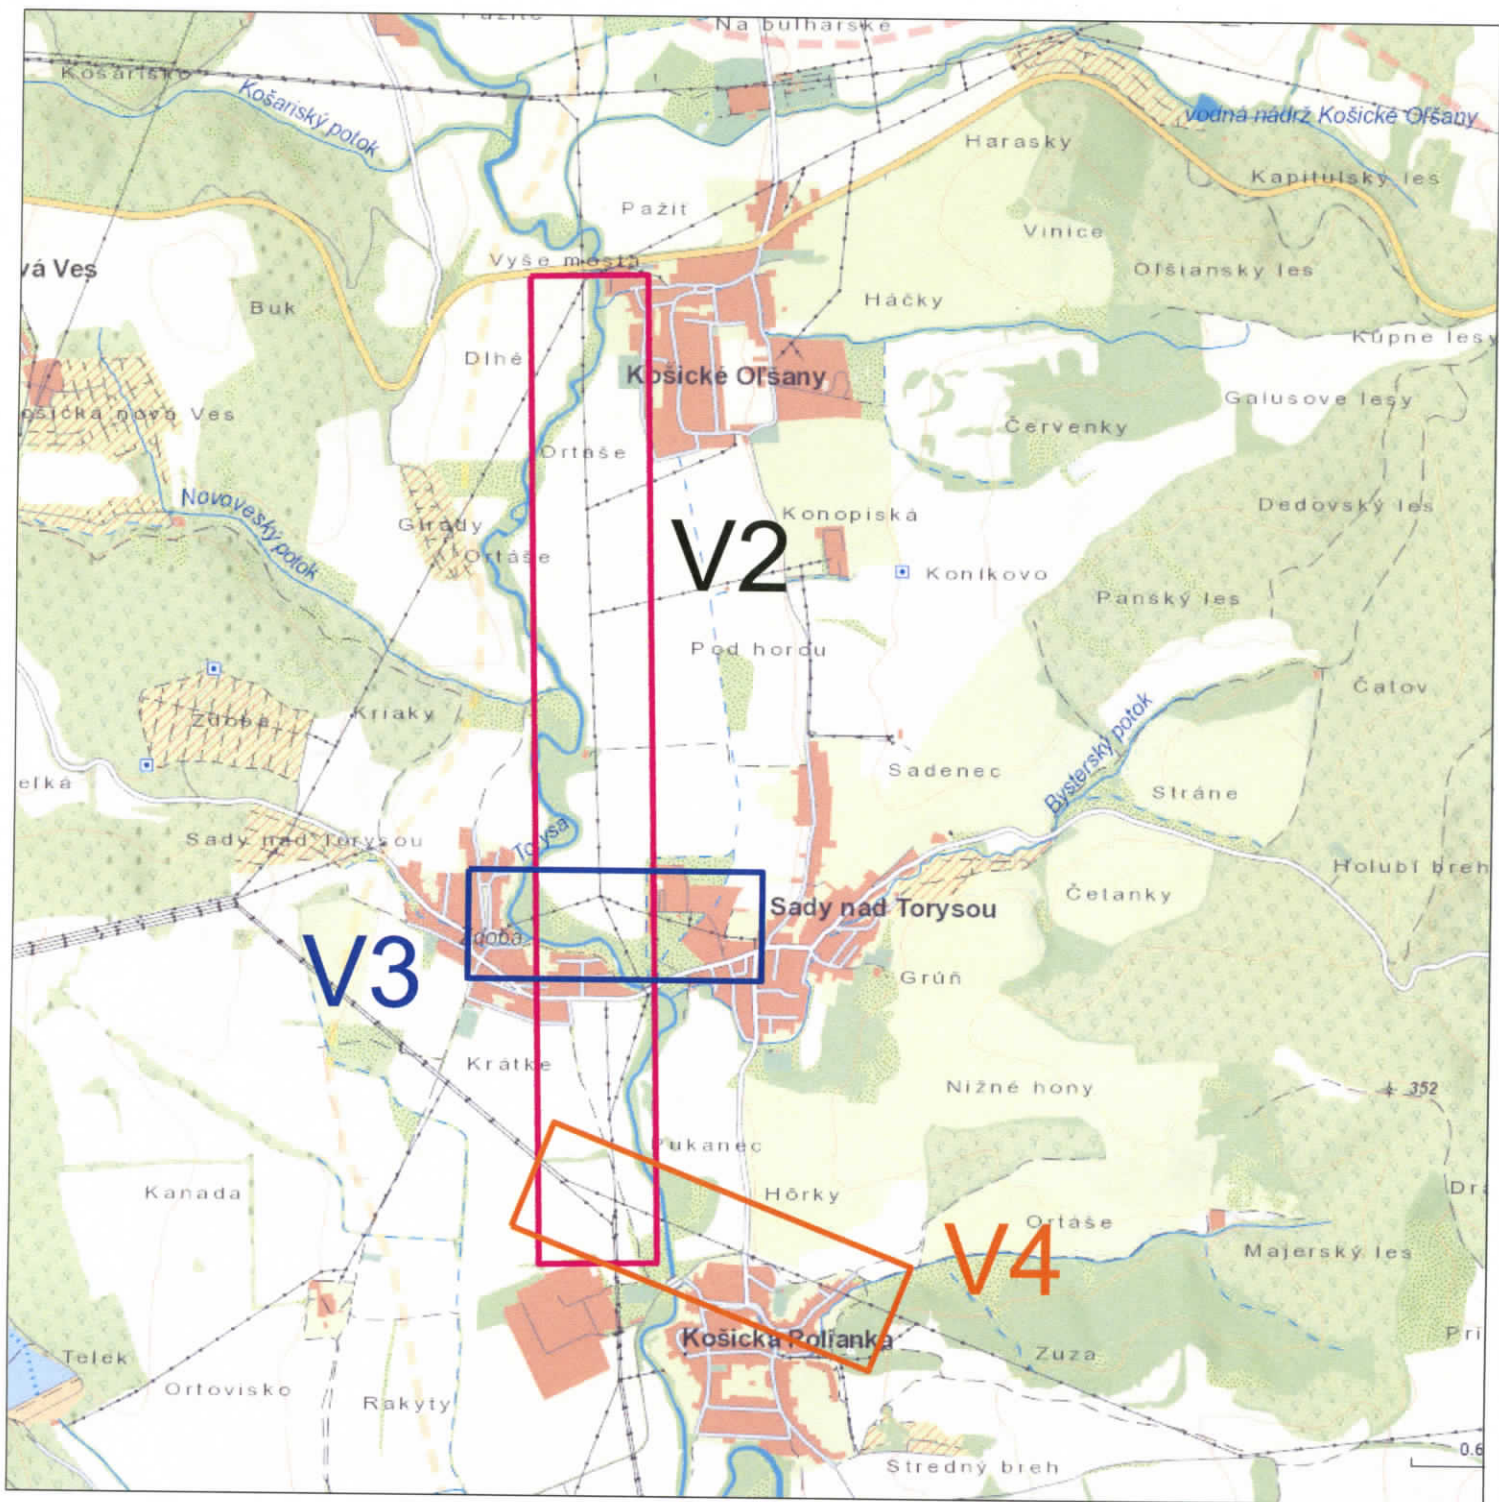

ENERPRO, s.r.o.
Miškovecká 6,
Košice, 040 11,

tel.+421 917 592 553

IČO: 44 324 600,
IČ DPH: SK 2022669748

banka: Tatra banka, a.s.
č. účtu: 2622815211/1100

Právne informácie: Toto oznámenie je splnením oznamovacej povinnosti prevádzkovateľa distribučnej sústavy podľa ust. § 11 ods. 2 zák. č. 251/2012 Z.z. o energetike a o zmene niektorých zákonov. Realizácia stavby podľa tohto oznámenia je výkonom oprávnení prevádzkovateľa distribučnej sústavy podľa ust. § 11 ods. 1 zák. č. 251/2012 Z.z. o energetike a o zmene niektorých zákonov. V prípade neumožnenia vstupu na nehnuteľnosť podľa tohto oznámenia, berie vlastník (užívateľ) nehnuteľnosti na vedomie právne dôsledky z toho plynúce.



Vypracoval: Ing. Stanislav Počuch Projektant: Ing. Stanislav Počuch Investor: Východoslovenská distribučná, a.s. Miesto: Košické Oľšany, Sady nad Torysou, Košická Polianka Stavba: V206-Zdoba-Sady nad Torysou-Košická Polianka -úprava vedenia VN - optika Objekt: Obsah: Širšie vzťahy	ENERPRO s.r.o. Čís.zak.: Stupeň: PDR Dátum: 06/2020 Formát: 1xA4 Mierka: 1:20 000	Číslo výkr.: V1
--	---	---------------------------