

# Oznámenie verejnou vyhláškou

Spoločnosť **Východoslovenská distribučná a.s. Mlynská 31, Košice** pripravuje realizáciu nižšie uvedenej stavby, ktorej obsahom je **zriadenie nového optického káblového vedenia**, podľa priloženej grafickej situácie.

názov stavby: „**V206, V251 – Košické Olšany – úprava VN vedenia**“

katastrálne územie: **Vyšný Olčvár, Hrašovík**

Predpokladaný termín ukončenia realizácie stavby je rok 2020.

Východoslovenská distribučná a.s. týmto oznamuje vlastníkom a užívateľom nehnuteľností vstup na nehnuteľnosti, ktoré majú byť predmetnou stavbou dotknuté.

Ak vznikne vlastníkovi nehnuteľnosti v dôsledku realizácie stavby majetková ujma, má nárok na náhradu škody.

Toto oznámenie bude vyvesené na úradnej tabuli obce 30 dní od dátumu jeho vyvesenia.

Do projektovej dokumentácie je možné nahliadnuť na obecnom úrade.

V prípade potreby ďalších informácií k stavbe nás môžete kontaktovať na tel. č. +421917980407.

Vo Vranove n/T, dňa 10.3.2020

**EL PRO KAN, s.r.o.**

M. R. Štefánika 212/181, 093 01 Vranov n. T.

IČO: 44 104 944 IČ DPH: SK2022577348

**Gajdoš Michal**

Projektový inžiniering

vyvesené dňa/pečiatka obce ..... 11. MAR 2020


**OBEC KOŠICKÉ OLŠANY**

044 42, KOŠICKÉ OLŠANY 118

IČO: 324361

DIČ: 2021244808


Právne informácie: Toto oznámenie je splnením oznamovacej povinnosti prevádzkovateľa distribučnej sústavy podľa ust. § 11 ods. 2 zák. č. 251/2012 Z.z. o energetike a o zmene niektorých zákonov. Realizácia stavby podľa tohto oznámenia je výkonom oprávnení prevádzkovateľa distribučnej sústavy podľa ust. § 11 ods. 1 zák. č. 251/2012 Z.z. o energetike a o zmene niektorých zákonov. V prípade neumožnenia vstupu na nehnuteľnosť podľa tohto oznámenia, berie vlastník (užívateľ) nehnuteľnosti na vedomie právne dôsledky z toho plynúce.

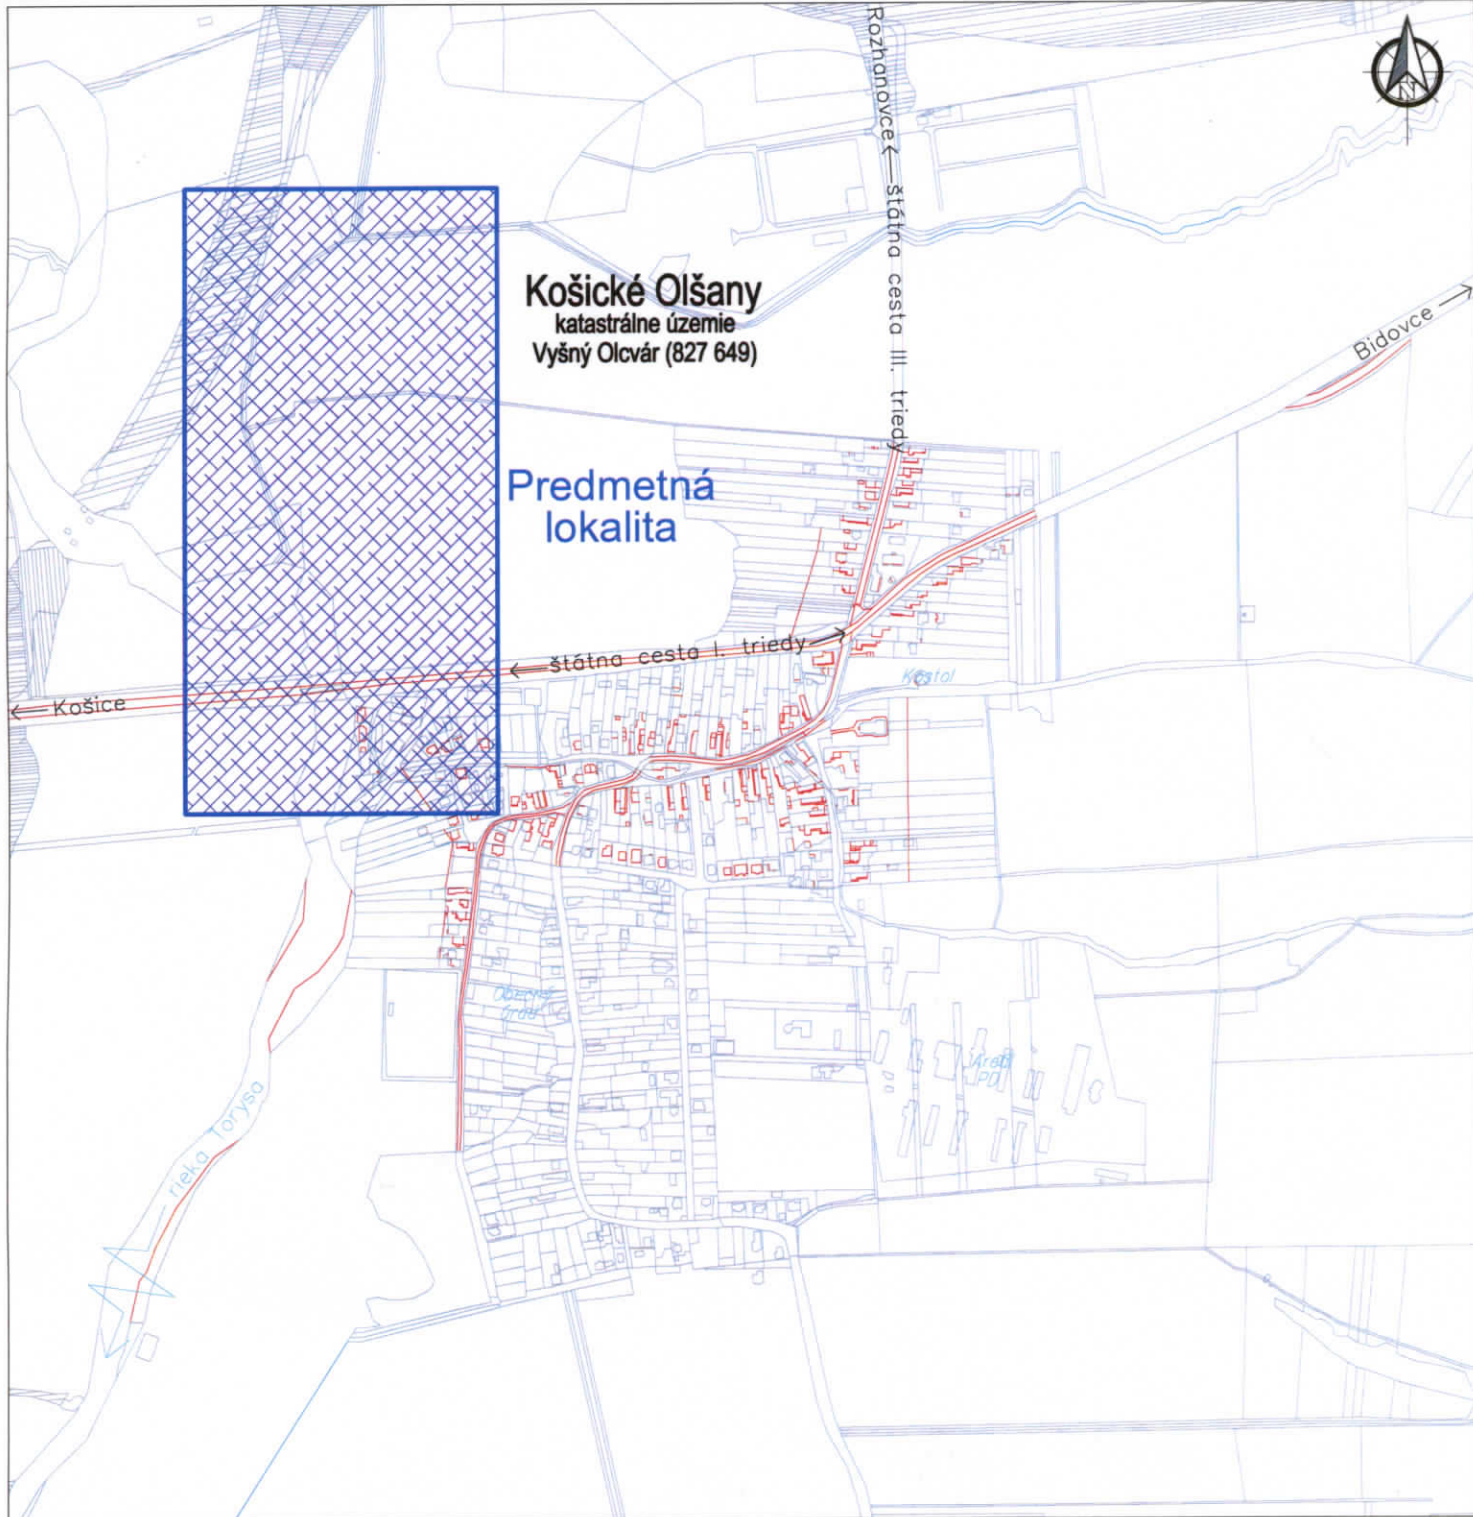

**UPOZORNENIE :**

Na projekt sa vzťahuje autorsko-právna ochrana v zmysle zákona č. 618/2003 Z.z. (Autorský zákon), v znení zákona č. 84/2007 Z.z. a preto má autor diela autorské právo na predmetné projektové dielo a to je neprevoditeľné a časovo obmedzené. Autor diela má aj výhradné právo udeľovať súhlas na prípadné prenechanie diela na využívanie tretím osobám, resp. na použitie diela alebo jeho časti na vytvorenie nového diela. Pod použitím projektového diela sa rozumie jeho zhmotnenie vo forme projektovej dokumentácie a právo autora nemožno zmluvne obmedziť ani vytúžiť.

Č. sady

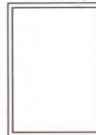

Hl. inžinier projektu Ing. KANDALA ml.	Zodpovedný projektant: Ing. KANDALA ml.	Vypracoval: Ing. KANDALA ml.
Investor: Adresa:	VÝCHODOSLOVENSKÁ DISTRIBUČNÁ, a.s. MLYNSKÁ 31, 042 91 KOŠICE	



Adresa: M. R. Štefánika 212/181  
093 01 VRANOV n/T  
E-mail: elprokan@elprokan.sk  
Web: www.elprokan.sk

Názov stavby :  
V206, V251 - Košické Olšany - úprava VN vedenia  
Názov objektu :  
SO 01 – Optické káblové rozvody  
SO 02 – Silnoprúdové elektrické rozvody

Archív. č.:	IP10661/2019
Formát:	A4
Dátum:	02/2020
Stupeň PD:	RP
Číslo zák.:	IP10661

Obsah : Situácia širších vzťahov

Mierka: 1:10 000	Č. výkr.: 01
---------------------	-----------------