DETAIL OSTENIA OKNA
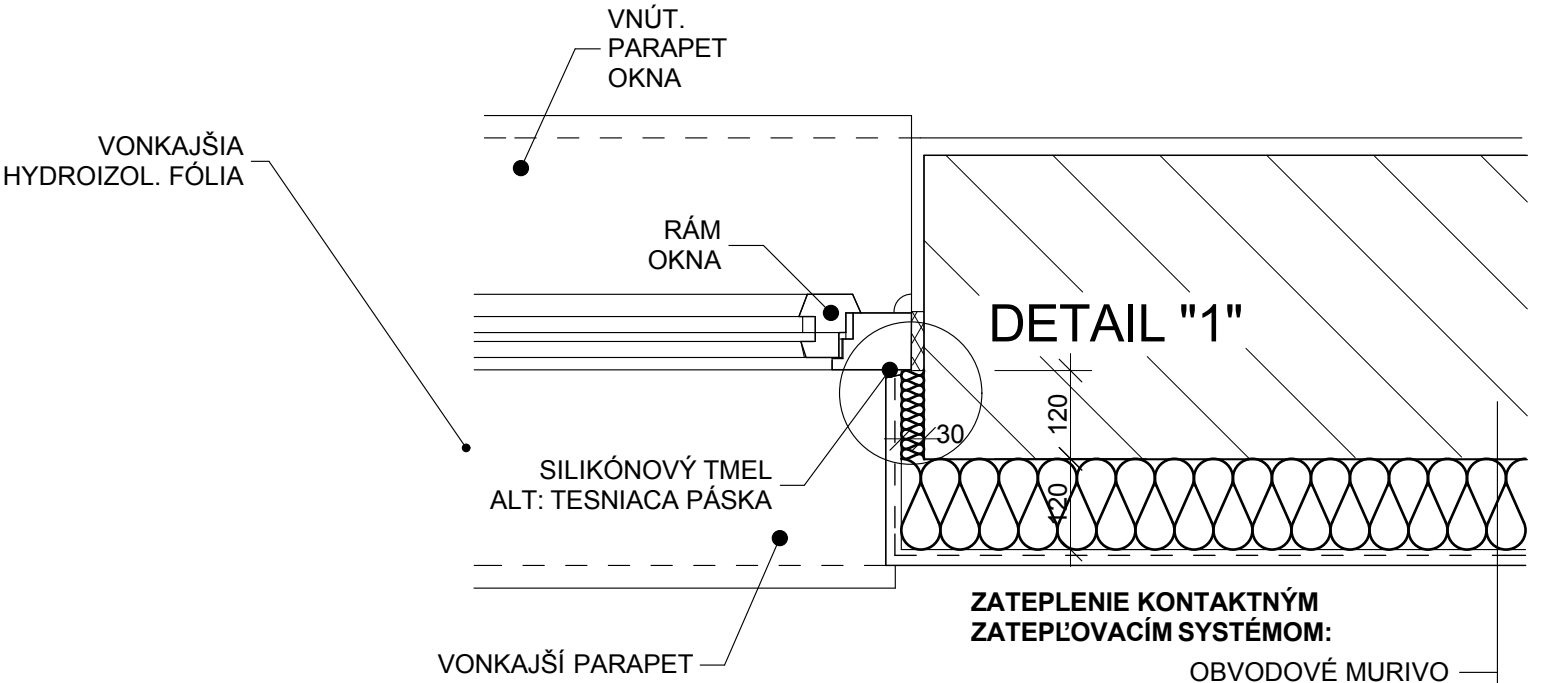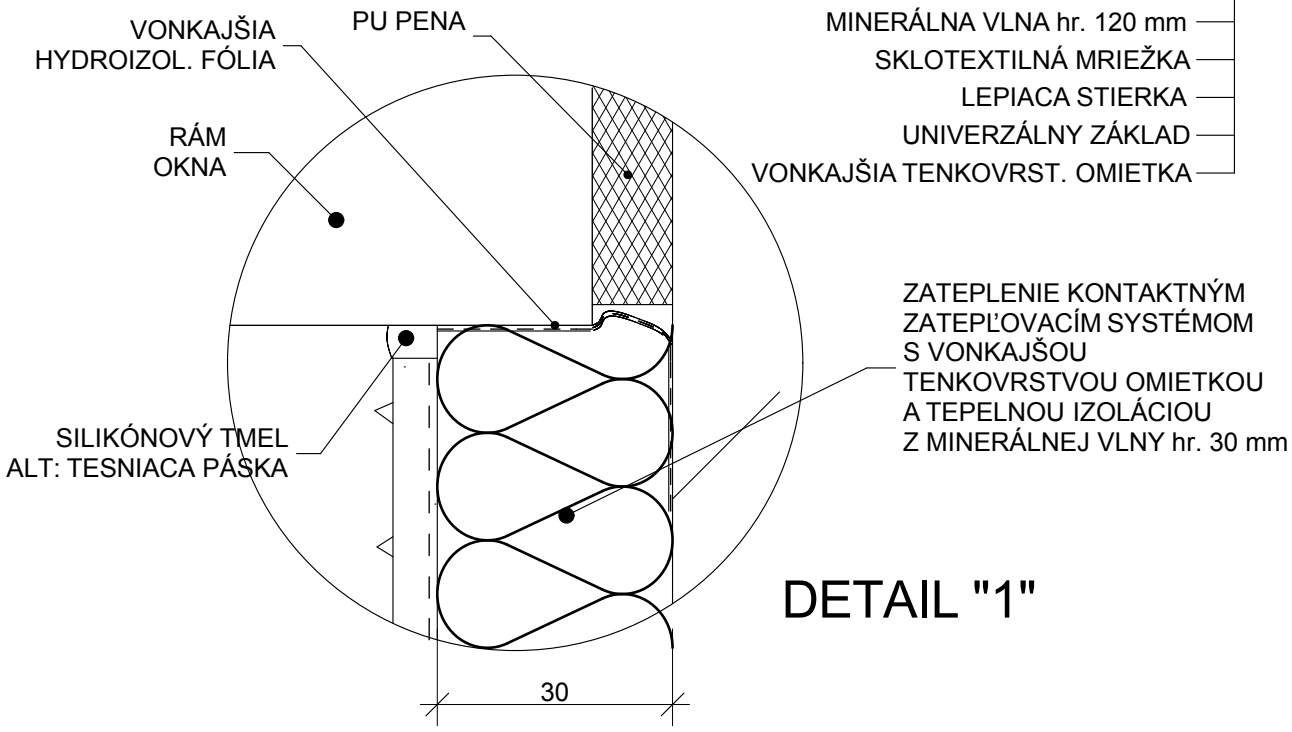
M 1:10