
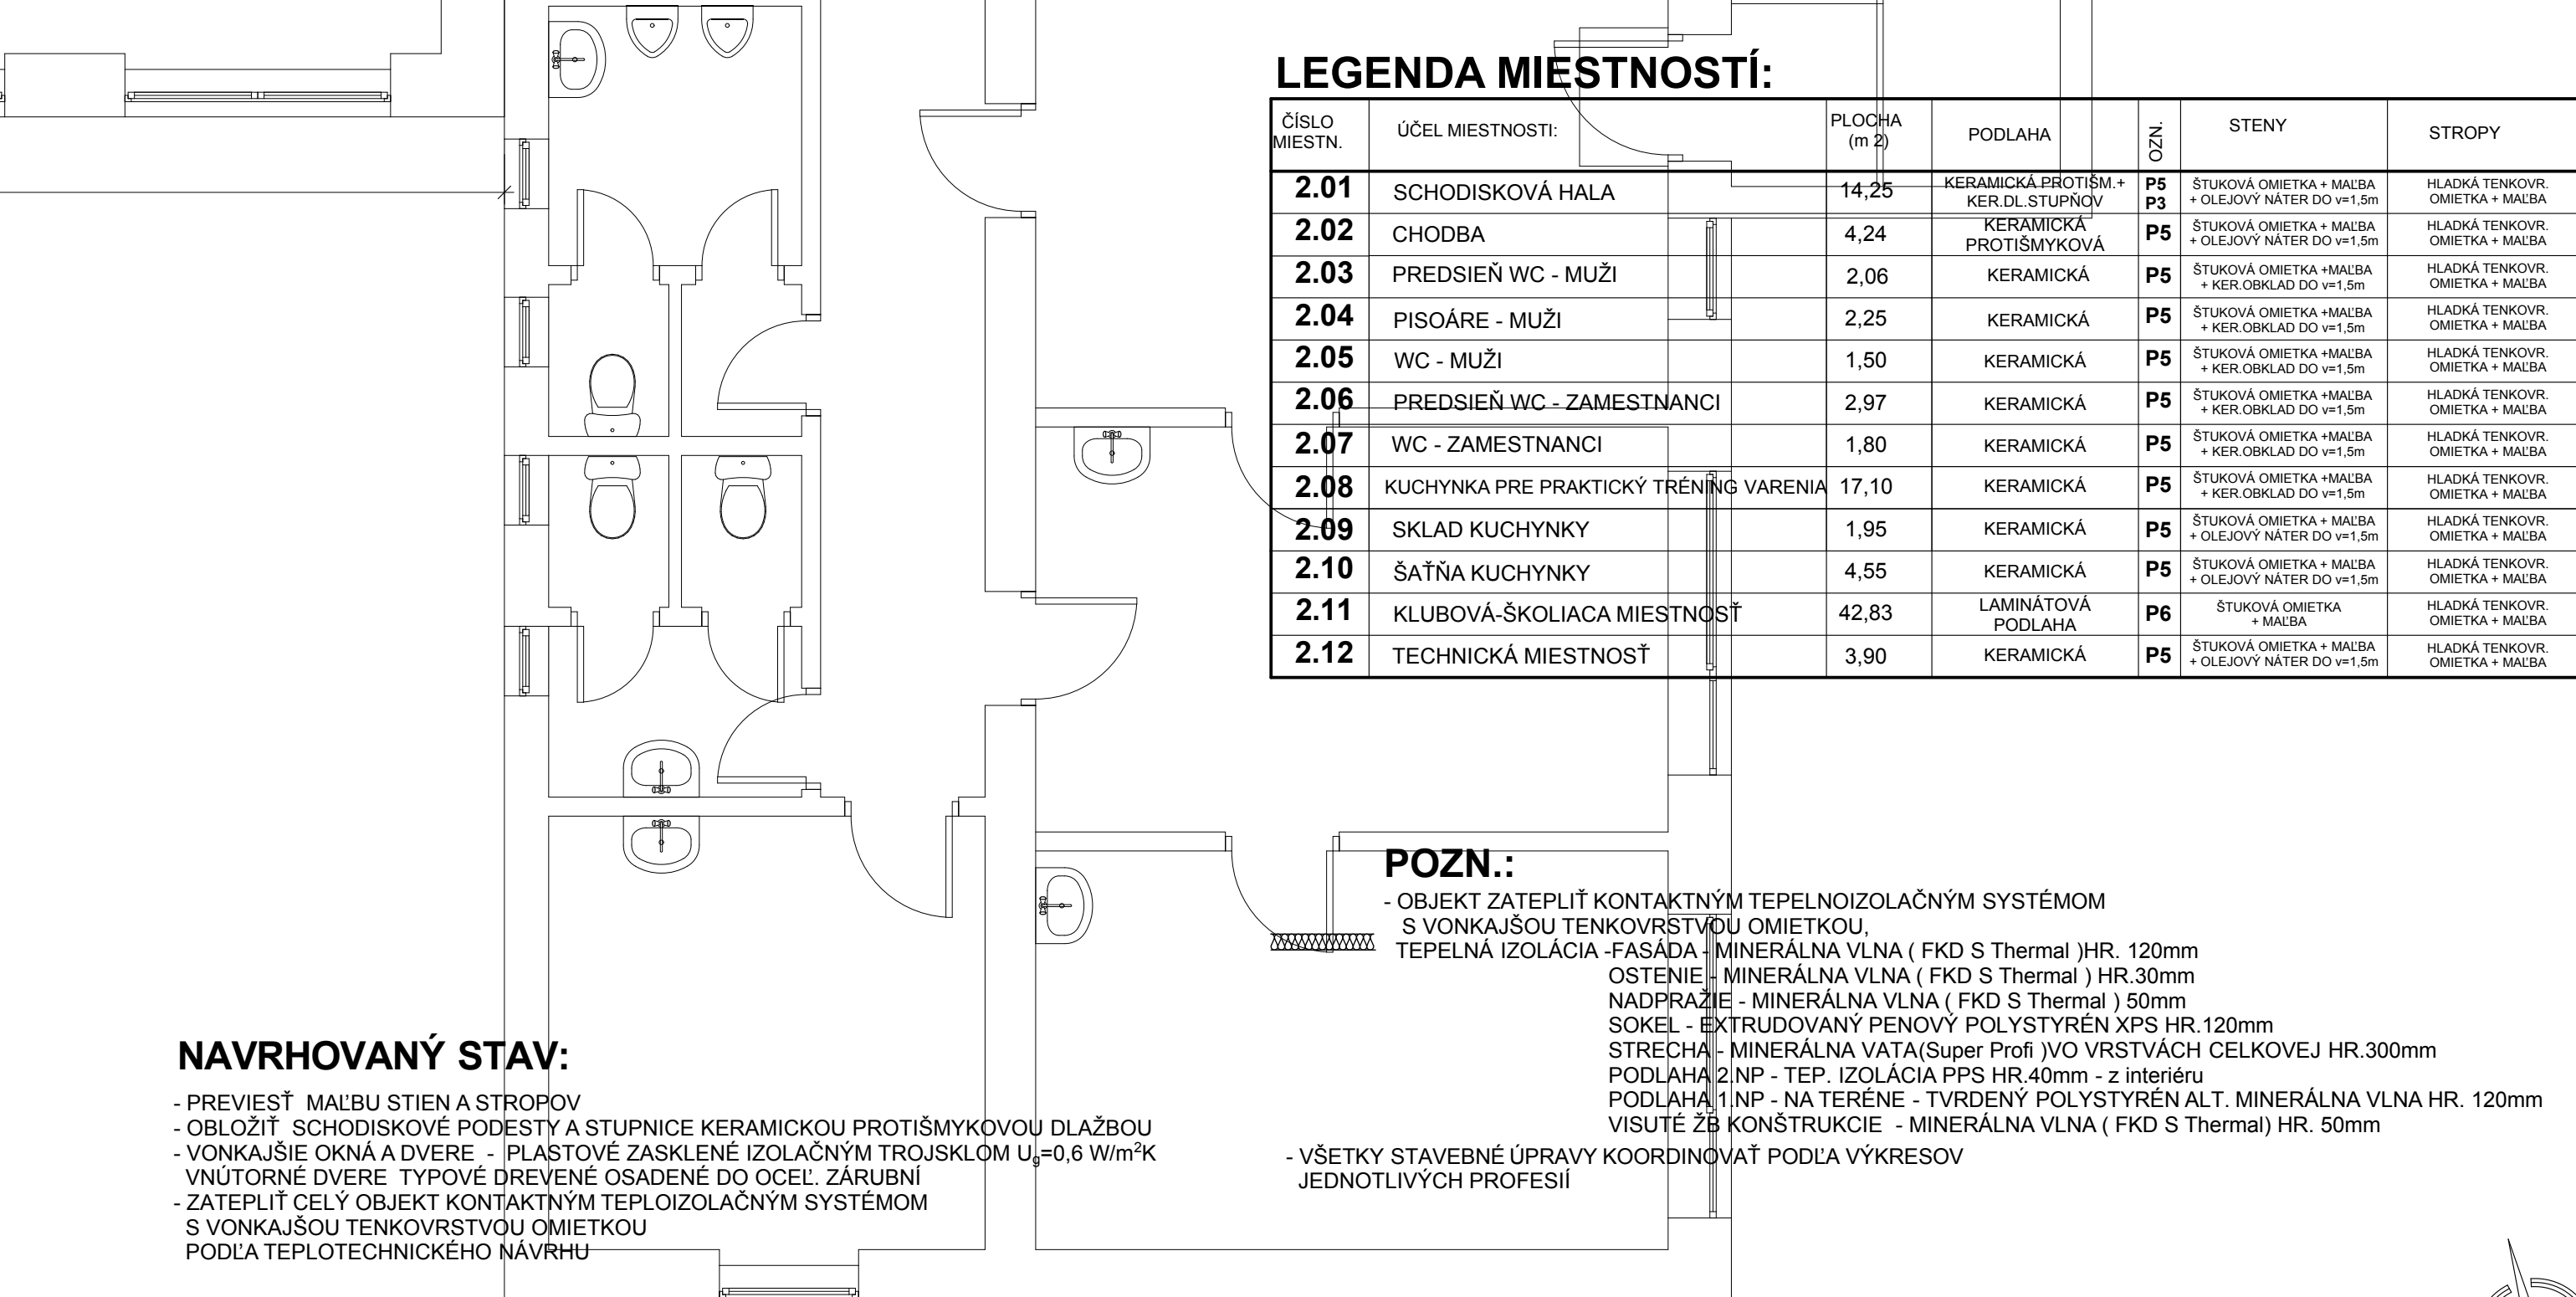


PÔDORYS 2.NP

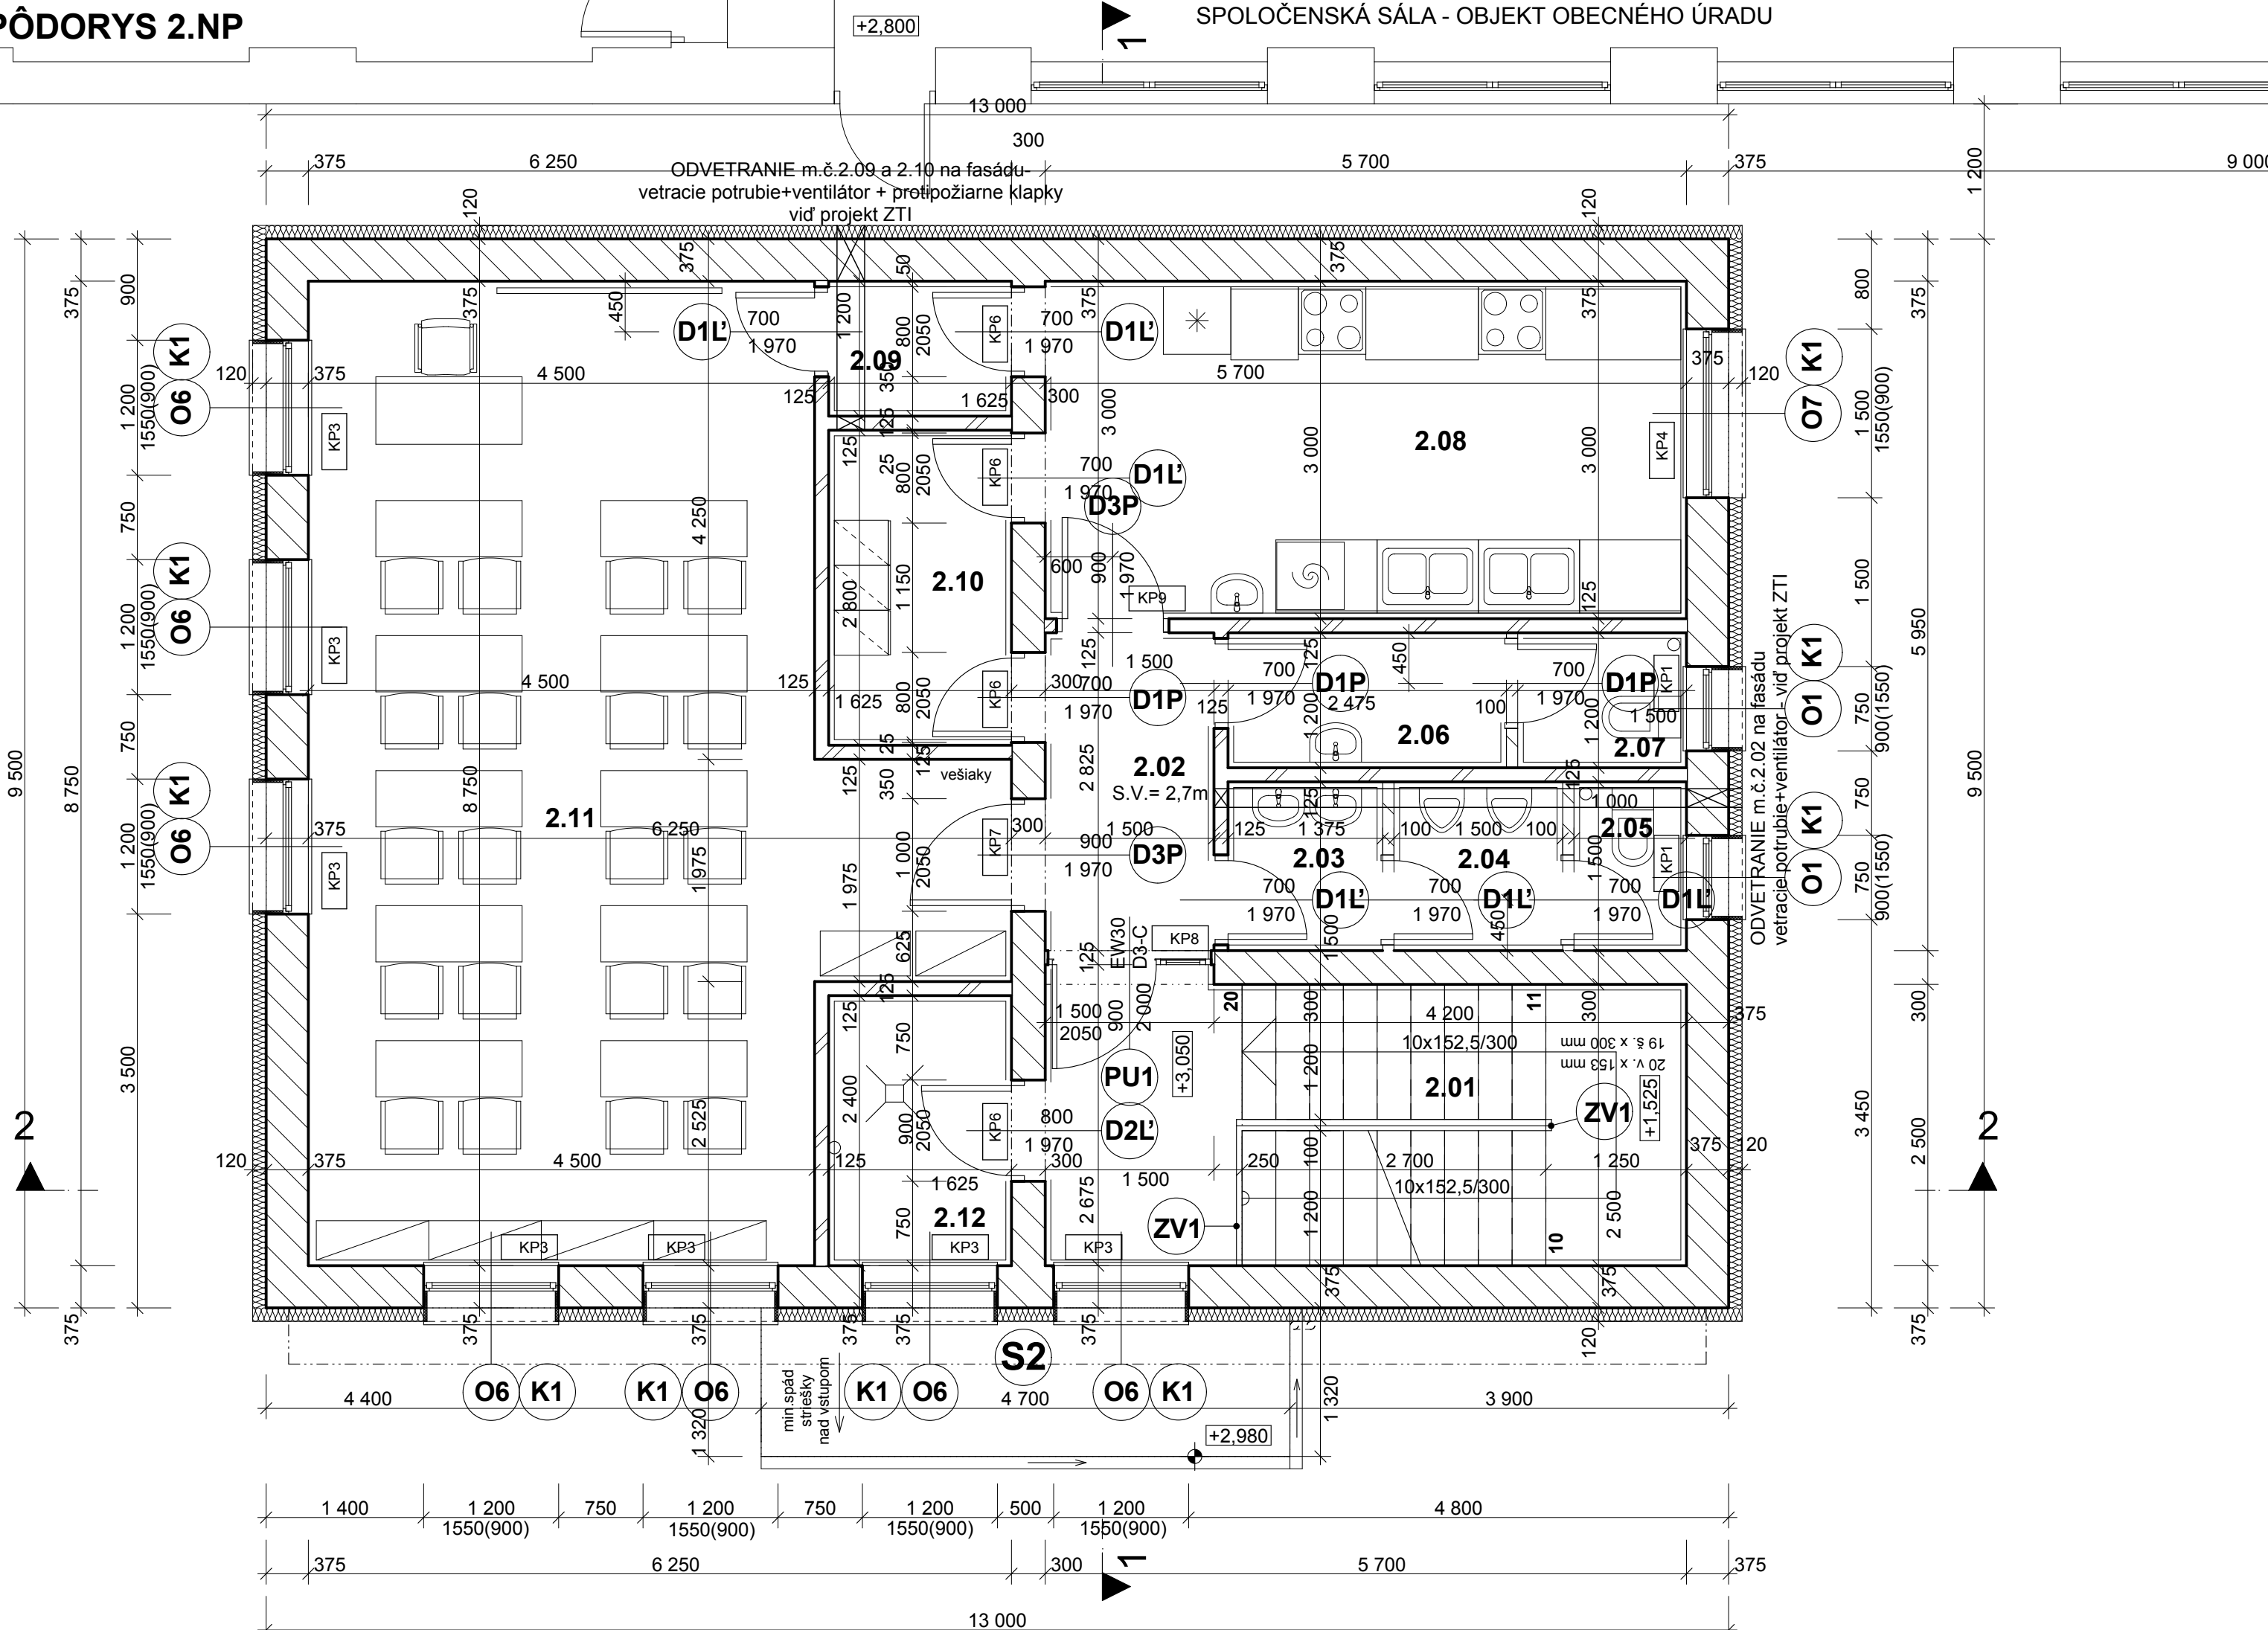

LEGENDA MIESTNOSTÍ:

ČÍSLO MIESTN.	ÚČEL MIESTNOSTI:	PLOCHA (m ²)	PODLAHA	OZN.	STENY	STROPY
2.01	SCHODISKOVÁ HALA	14,25	KERAMICKÁ PROTÍŠM + KER.DL.STUPŇOV	P5	ŠTUKOVÁ OMIETKA + MALBA + OLEJOVÝ NÁTER DO v=1,5m	HLADKÁ TENKOVR. OMIETKA + MALBA
2.02	CHODBA	4,24	KERAMICKÁ PROTÍŠMYKOVÁ	P5	ŠTUKOVÁ OMIETKA + MALBA + OLEJOVÝ NÁTER DO v=1,5m	HLADKÁ TENKOVR. OMIETKA + MALBA
2.03	PREDSIEN WC - MUŽI	2,06	KERAMICKÁ	P5	ŠTUKOVÁ OMIETKA + MALBA + KER.OBKĽAD DO v=1,5m	HLADKÁ TENKOVR. OMIETKA + MALBA
2.04	PISOÁRE - MUŽI	2,25	KERAMICKÁ	P5	ŠTUKOVÁ OMIETKA + MALBA + KER.OBKĽAD DO v=1,5m	HLADKÁ TENKOVR. OMIETKA + MALBA
2.05	WC - MUŽI	1,50	KERAMICKÁ	P5	ŠTUKOVÁ OMIETKA + MALBA + KER.OBKĽAD DO v=1,5m	HLADKÁ TENKOVR. OMIETKA + MALBA
2.06	PREDSIEN WC - ZAMESTNANCI	2,97	KERAMICKÁ	P5	ŠTUKOVÁ OMIETKA + MALBA + KER.OBKĽAD DO v=1,5m	HLADKÁ TENKOVR. OMIETKA + MALBA
2.07	WC - ZAMESTNANCI	1,80	KERAMICKÁ	P5	ŠTUKOVÁ OMIETKA + MALBA + KER.OBKĽAD DO v=1,5m	HLADKÁ TENKOVR. OMIETKA + MALBA
2.08	KUCHYNKA PRE PRAKTICKÝ TRÉNING VARENIA	17,10	KERAMICKÁ	P5	ŠTUKOVÁ OMIETKA + MALBA + OLEJOVÝ NÁTER DO v=1,5m	HLADKÁ TENKOVR. OMIETKA + MALBA
2.09	SKLAD KUCHYNKY	1,95	KERAMICKÁ	P5	ŠTUKOVÁ OMIETKA + MALBA + OLEJOVÝ NÁTER DO v=1,5m	HLADKÁ TENKOVR. OMIETKA + MALBA
2.10	ŠAŤŇA KUCHYNKY	4,55	KERAMICKÁ	P5	ŠTUKOVÁ OMIETKA + MALBA + OLEJOVÝ NÁTER DO v=1,5m	HLADKÁ TENKOVR. OMIETKA + MALBA
2.11	KLUBOVÁ-ŠKOLIACA MIESTNOSŤ	42,83	LAMINÁTOVÁ PODLAHA	P6	ŠTUKOVÁ OMIETKA + MALBA	HLADKÁ TENKOVR. OMIETKA + MALBA
2.12	TECHNICKÁ MIESTNOSŤ	3,90	KERAMICKÁ	P5	ŠTUKOVÁ OMIETKA + MALBA + OLEJOVÝ NÁTER DO v=1,5m	HLADKÁ TENKOVR. OMIETKA + MALBA

POZN.:

- OBJEKT ZATEPLÍ KONTAKTNÝM TEPELNOIZOLAČNÝM SYSTÉMOM S VONKAJŠOU TENKOVRSTVOU OMIETKOU, TEPELNÁ IZOLÁCIA - FASÁDA - MINERÁLNA VLNA (FKD S Thermal) HR. 120mm
 OSTENIE - MINERÁLNA VLNA (FKD S Thermal) HR.30mm
 NADPRAŽIE - MINERÁLNA VLNA (FKD S Thermal) 50mm
 SOKEL - EXTRUDOVANÝ PENOVÝ POLYSTYRÉN XPS HR.120mm
 STRECHA - MINERÁLNA VATA(Super Profi) VO VRSTVÁCH CELKOVEJ HR.300mm
 PODLAHA 2.NP - TEP. IZOLÁCIA PPS HR.40mm - z interiéru
 PODLAHA 1.NP - NA TERÉNE - TVRDENÝ POLYSTYRÉN ALT. MINERÁLNA VLNA HR. 120mm
 VISUTÉ ŽB KONŠTRUKCIE - MINERÁLNA VLNA (FKD S Thermal) HR. 50mm

- VŠETKY STAVEBNÉ ÚPRAVY KOORDINOVAT PODĽA VÝKRESOV JEDNOTLIVÝCH PROFESII

NAVRHOVANÝ STAV:

- PREVIESŤ MALBU STIEN A STROPOV
- OBLOŽIŤ SCHODISKOVÉ PODESTY A STUPNICE KERAMICKOU PROTÍŠMYKOVOU DLAŽBOU
- VONKAJŠIE OKNÁ A DVERE - PLASTOVÉ ZASKLENÉ IZOLAČNÝM TROJSKLÓM $U_g=0,6 \text{ W/m}^2\text{K}$
- VNÚTORNÉ DVERE - TYPOVÉ DREVENÉ OSADENÉ DO OCEĽ. ZÁRUBNÍ
- ZATEPLIŤ CELÝ OBJEKT KONTAKTNÝM TEPELNOIZOLAČNÝM SYSTÉMOM S VONKAJŠOU TENKOVRSTVOU OMIETKOU PODĽA TEPLOTECHNICKÉHO NÁVRHU

LEGENDA:

- OBVODOVÉ MURIVO Z PÓROBETÓNOVÝCH TVÁRNIC HR.375mm (2.NP) S PEVNOSŤOU MUROVACÍCH PRVKOV 2,5 N/mm² (P 2-350 - 375x249x599mm)
- NOSNÉ MURIVO Z PÓROBETÓNOVÝCH TVÁRNIC HR.300mm (2.NP) S PEVNOSŤOU MUROVACÍCH PRVKOV 2,5 N/mm² (P 2-350 - 300x249x599mm)
- MURIVO Z PÓROBETÓNOVÝCH TVÁRNIC - PRIEČKOVKY :HR.125mm; 100mm S PEVNOSŤOU MUROVACÍCH PRVKOV 2,8 N/mm² (P 2-500 - 125x249x599mm;100x249x599mm)
- NADDVERNÉ a NADOKENNÉ PREKLADY - PÓROBETÓNOVÉ VYSTUŽENÉ BETÓNÁRSKOU OCEĽOU

SO01 - Komunitné centrum

ZMENA	1	POPIS	DÁTUM	VYPRACOVAL	Táto dokumentácia je duševným majetkom autorov. Dokumentácia bola odovzdaná príjemcovi pre osobné použitie a bez písomného súhlasu autorov nesmie byť kopírovaná alebo poskytovaná tretím stranám. Akékoľvek porušenie bude predmetom žaloby.
1					SEEP spol. s r.o. PROJEKTOVÁ ČINNOSŤ Irkutská 15,040 12 Košice
2				ZODP. PROJEKTANT: Ing. M. ZVARA	
3				MIESTO: KOŠICKÉ OLŠANY	
VYPRACOVAL:		Ing. RIMARČIKOVÁ		OKRES: KOŠICE-OKOLIE	DÁTUM: 01/2017 FORMÁT: STAVEBNÉ POVOLENIE MIERKA: 1 : 50
INVESTOR:		obec KOŠ. OLŠANY		ZÁK.ČÍSLO: 1014 - 01/17	
KOŠICKÉ OLŠANY - KOMUNITNÉ CENTRUM					Č.VÝKR. 4.
PÔDORYS 2.NP - 1.POSCHODIE					