


B 12
 $\theta_e = -13^\circ\text{C}$

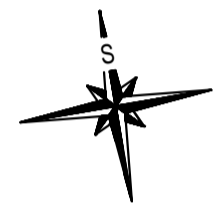


LEGENDA OZNAČOVANIA POTRUBIA:

- POTRUBIE VYKUROVACEJ VODY HERZ PE-RT, RADIÁTOROVÉ VYKUROVANIE, PRÍVODNÉ, 65°
- - - POTRUBIE VYKUROVACEJ VODY HERZ PE-RT, RADIÁTOROVÉ VYKUROVANIE, VRATNÉ, 50°


ÚSTREDNÉ VYKUROVANIE

PROFESIA	ZODP. PROJEKTANT	Ing. PETER PETRILÁK, PhD.	 projektovanie stavieb energetická certifikácia budov +421907222699 - peter.petrilak@gmail.com Wuppertálska 1405/27, 040 23 Košice	
	VYPRACOVAL			KRESLIL
INVESTOR: OBEC KOŠICKÉ OĽŠANY			FORMÁT	2xA4
MIESTO STAVBY: PARCELA Č. 242/2, 244/2, KÚ KOŠICKÉ OĽŠANY			DÁTUM	02/2017
NÁZOV STAVBY:			ÚČEL	PPSP
KOŠICKÉ OĽŠANY - KOMUNITNÉ CENTRUM			ČÍS. ZÁKAZKY	h4s28
			ARCH. ČÍSLO	02/2017
OBSAH VÝKRESU:			MIERKA	Č. VÝKR.
I. NADZEMNÉ PODLAŽIE			1:50	ÚVK-01

Akkoľvek zmeny, doplnky, prekršovanie alebo rozmožovanie tejto dokumentácie je v zmysle autorského zákona bez súhlasu projektanta nepripustné.!

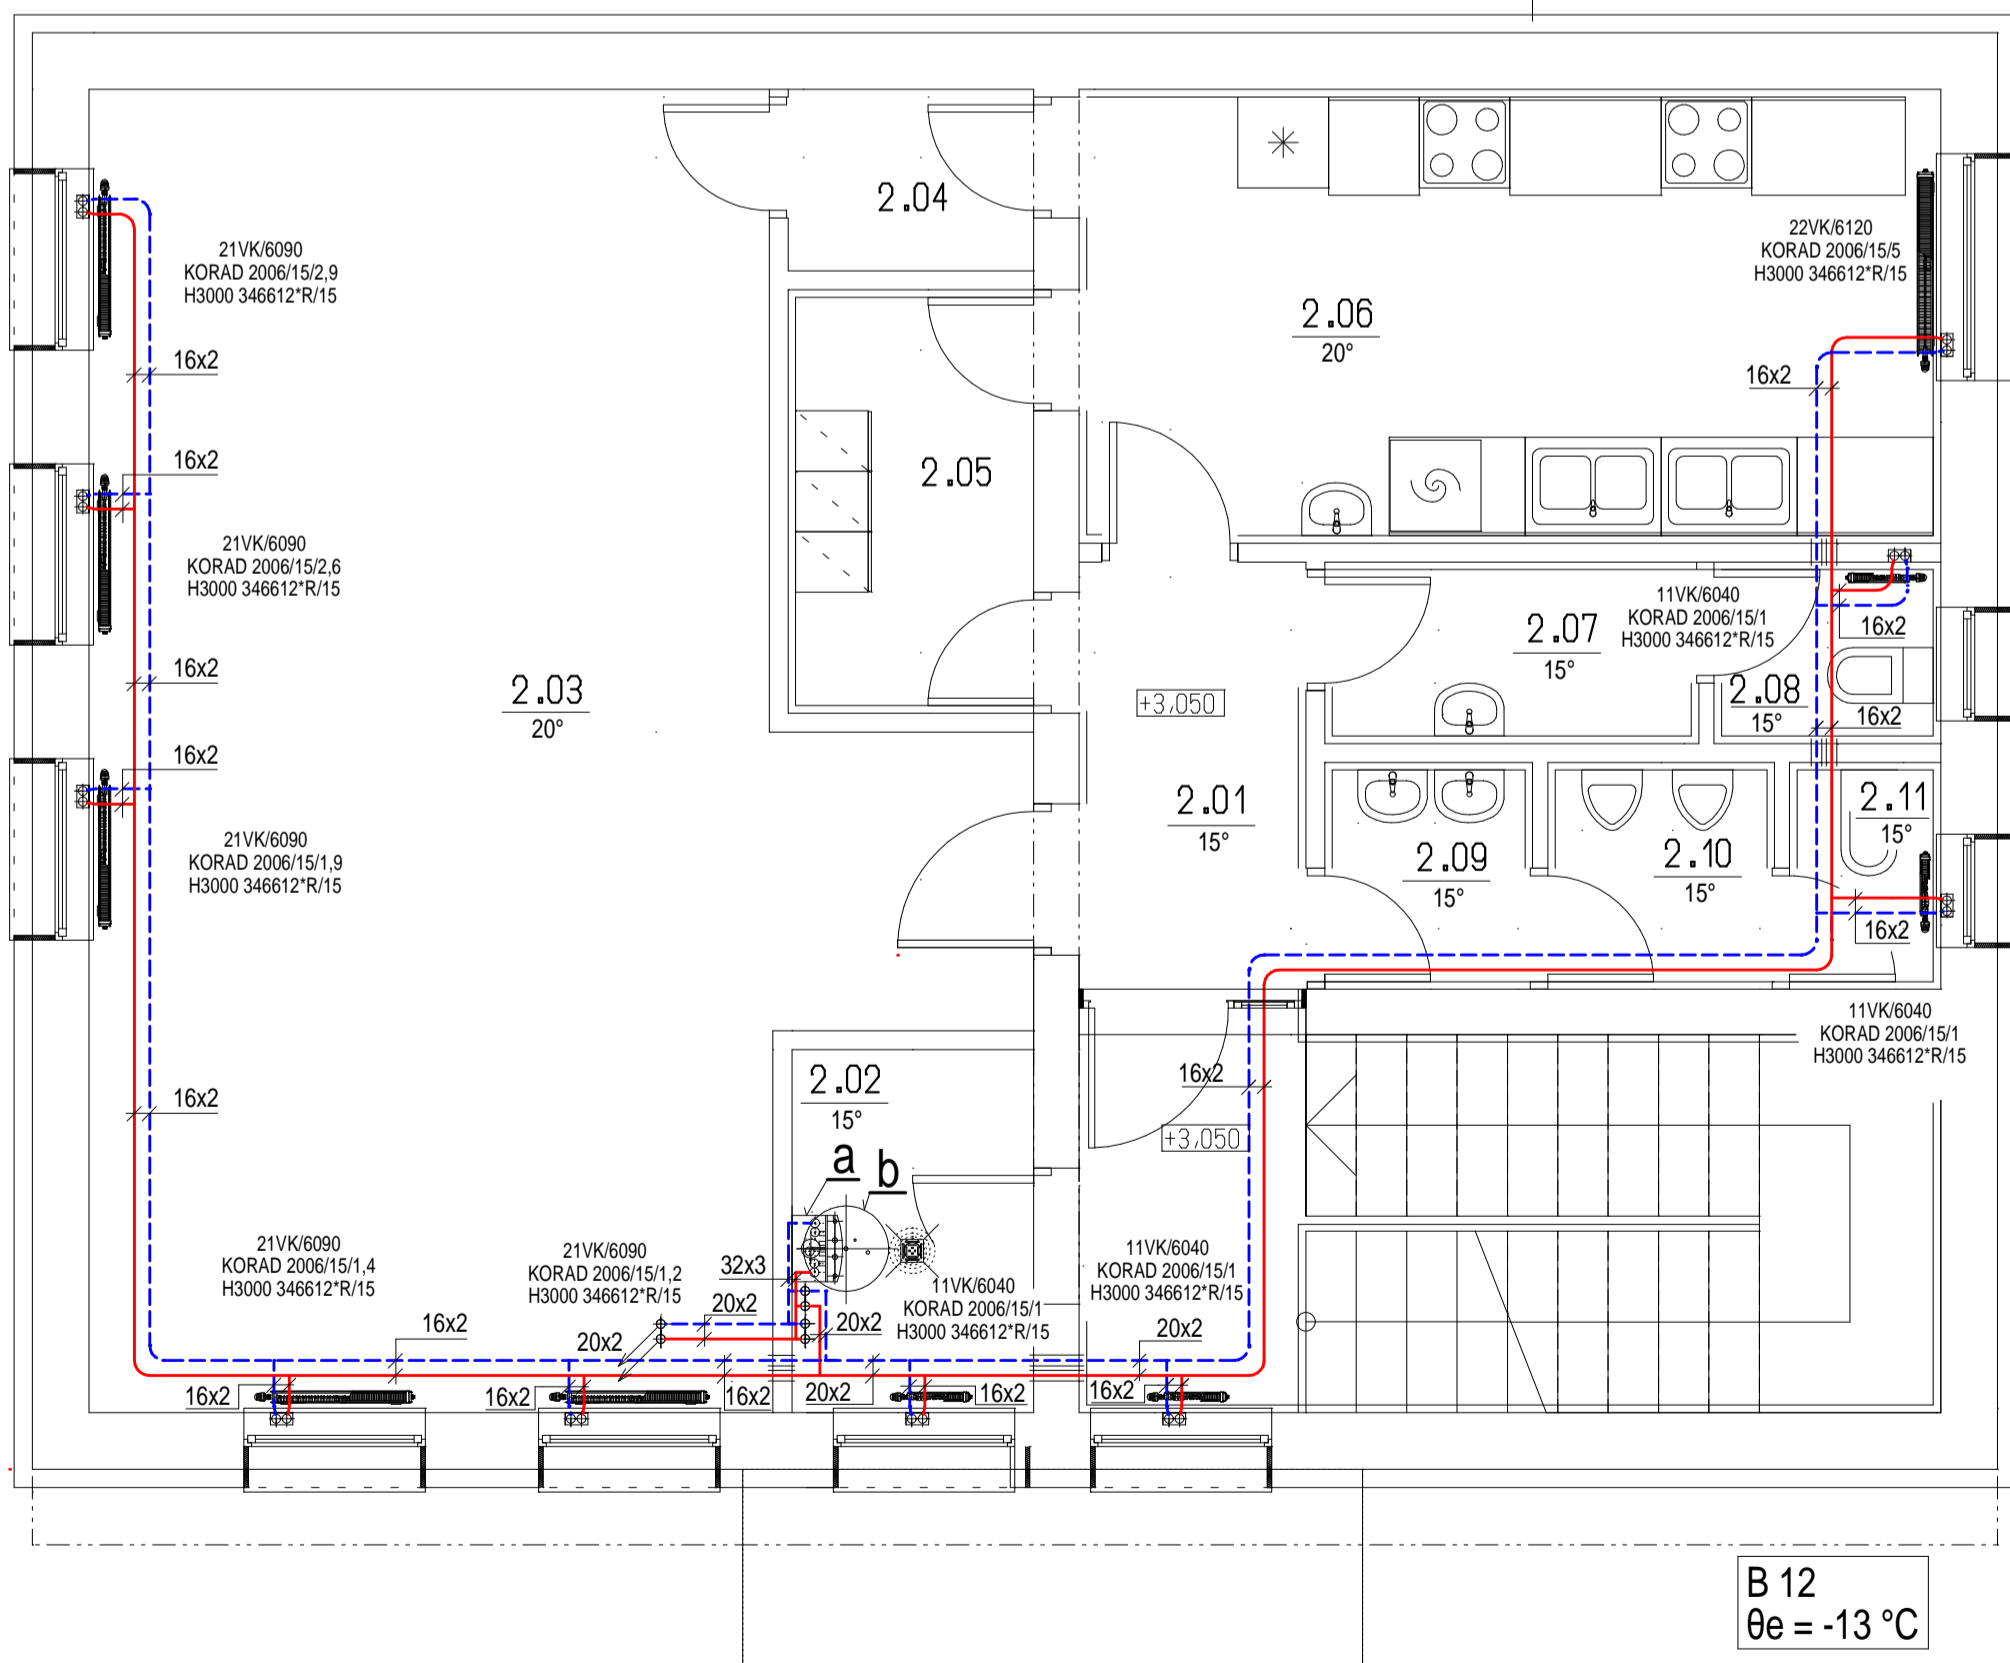

B 12
 $\theta_e = -13^\circ\text{C}$

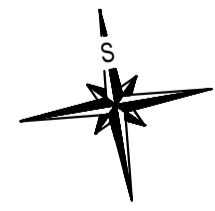

LEGENDA OZNAČOVANIA POTRUBIA:

- POTRUBIE VYKUROVACEJ VODY HERZ PE-RT, RADIÁTOROVÉ VYKUROVANIE, PRÍVODNÉ, 65°
- - - POTRUBIE VYKUROVACEJ VODY HERZ PE-RT, RADIÁTOROVÉ VYKUROVANIE, VRATNÉ, 50°

LEGENDA ZARIADENIA KOTOLNE:

- a - PLYNOVÝ KONDENZAČNÝ ZÁVESNÝ KOTOL VAILLANT ecoTEC plus VU INT 206/5-5, O VÝKONE 3,8 - 20,0 kW
- b - ZÁSOBNÍKOVÝ OHRIEVAČ VODY VAILLANT VIH R 120
- c - EKVIETERMICKÝ REGULÁTOR VAILLANT multiMATIC 470

POZNÁMKY:

NASÁVANIE VZDUCHU / ODVOD SPALÍN DO / Z PLYNOVÉHO KOTLA POMOCOU SYSTÉMU DVOCH DO SEBA VLOŽENÝCH RÚR d1=60mm, d2=100mm CEZ STRECHU. PREVÁDZKA NEZÁVISLÁ NA OBJEME VZDUCHU Z VNÚTORNEHO PRIESTORU. TYP SYSTÉMU C63x PODĽA TRGI 2008.

ÚSTREDNÉ VYKUROVANIE

PROFESIA	ZODP. PROJEKTANT	Ing. PETER PETRILÁK, PhD.	 projektovanie stavieb energetická certifikácia budov +421907222699 - peter.petrilak@gmail.com Wuppertálska 1405/27, 040 23 Košice	
	VYPRACOVAL			KRESLIL
INVESTOR: OBEC KOŠICKÉ OĽŠANY			FORMÁT	2xA4
MIESTO STAVBY: PARCELA Č. 242/2, 244/2, KÚ KOŠICKÉ OĽŠANY			DÁTUM	02/2017
NÁZOV STAVBY:			ÚČEL	PPSP
KOŠICKÉ OĽŠANY - KOMUNITNÉ CENTRUM			ČÍS. ZÁKAZKY	h4s28
			ARCH. ČÍSLO	02/2017
OBSAH VÝKRESU:			MIERKA	Č. VÝKR.
2. NADZEMNÉ PODLAŽIE			1:50	ÚVK-02

Akkoľvek zmeny, doplnky, prekršovanie alebo rozmožovanie tejto dokumentácie je v zmysle autorského zákona bez súhlasu projektanta nepripustné.!