

POSILOVŇA

+0,300


SKLAD

ROZVODŇA-KOTOLŇA

PLYNOMERŇA

KOTOLŇA

# PÔDORYS 1.NP

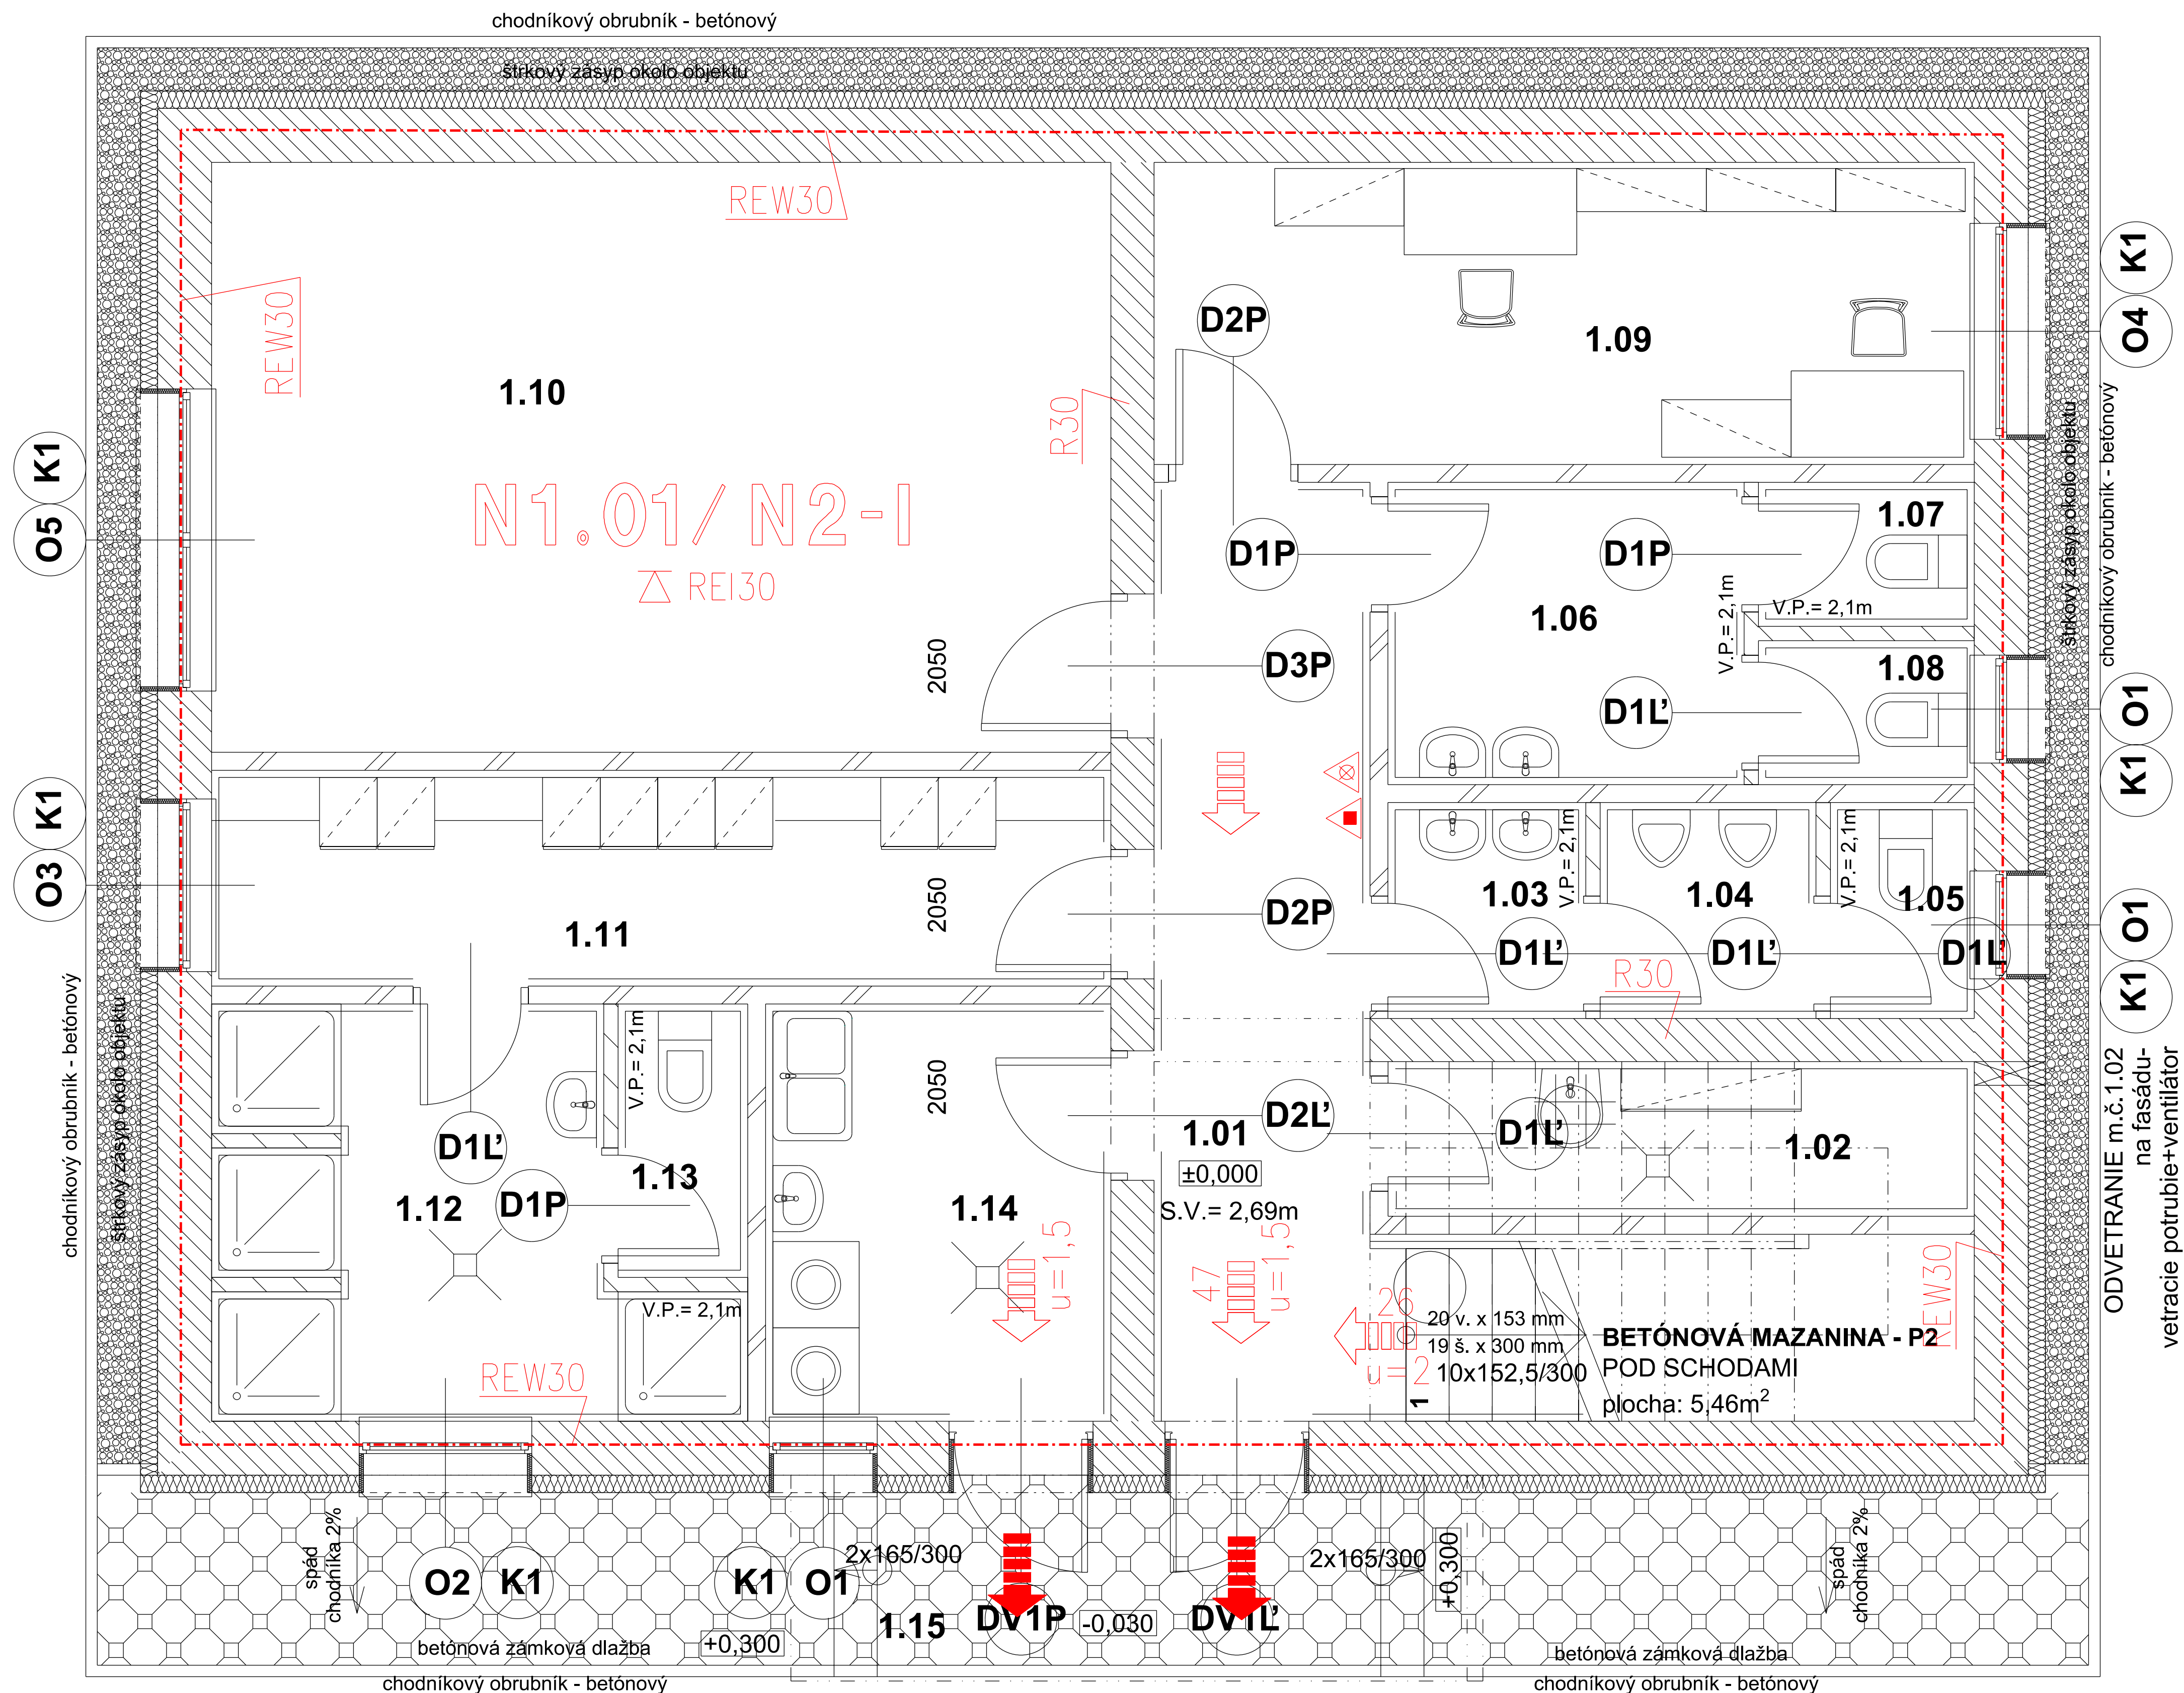

## LEGENDA MIESTNOSTÍ:

ČÍSLO MIESTN.	ÚČEL MIESTNOSTI:	PLOCHA (m <sup>2</sup> )	PODLAHA	OZN.	STENY	STROPY
1.01	CHODBA	9,79	KERAMICKÁ PROTIŠM.+ KER.DL.STUPNŮV	P1 P3	ŠTUKOVÁ OMIETKA + MALBA + OLEJOVÝ NÁTER DO v=1,5m	HLADKÁ TENKOV. OMIETKA + MALBA
1.02	UPRATOVAČKA	4,38	KERAMICKÁ	P1	ŠTUKOVÁ OMIETKA + MALBA + KER.OBKĽAD DO v=1,5m	HLADKÁ TENKOV. OMIETKA + MALBA
1.03	PREDSIEN WC - MUŽI	2,06	KERAMICKÁ	P1	ŠTUKOVÁ OMIETKA + MALBA + KER.OBKĽAD DO v=1,5m	HLADKÁ TENKOV. OMIETKA + MALBA
1.04	PISOÁRE - MUŽI	2,25	KERAMICKÁ	P1	ŠTUKOVÁ OMIETKA + MALBA + KER.OBKĽAD DO v=1,5m	HLADKÁ TENKOV. OMIETKA + MALBA
1.05	WC - MUŽI	1,50	KERAMICKÁ	P1	ŠTUKOVÁ OMIETKA + MALBA + KER.OBKĽAD DO v=1,5m	HLADKÁ TENKOV. OMIETKA + MALBA
1.06	PREDSIEN WC - ŽENY	5,20	KERAMICKÁ	P1	ŠTUKOVÁ OMIETKA + MALBA + KER.OBKĽAD DO v=1,5m	HLADKÁ TENKOV. OMIETKA + MALBA
1.07	WC - ŽENY	1,50	KERAMICKÁ	P1	ŠTUKOVÁ OMIETKA + MALBA + KER.OBKĽAD DO v=1,5m	HLADKÁ TENKOV. OMIETKA + MALBA
1.08	WC - ŽENY	1,50	KERAMICKÁ	P1	ŠTUKOVÁ OMIETKA + MALBA + KER.OBKĽAD DO v=1,5m	HLADKÁ TENKOV. OMIETKA + MALBA
1.09	KANCELÁRIA	11,97	LAMINÁTOVÁ PODLAHA	P4	ŠTUKOVÁ OMIETKA + MALBA	HLADKÁ TENKOV. OMIETKA + MALBA
1.10	ŠKOLIACA MIESTNOSŤ	25,63	LAMINÁTOVÁ PODLAHA	P4	ŠTUKOVÁ OMIETKA + MALBA	HLADKÁ TENKOV. OMIETKA + MALBA
1.11	UMYVÁRKA - ŠATŇA	9,38	KERAMICKÁ	P1	ŠTUKOVÁ OMIETKA + MALBA + OLEJOVÝ NÁTER DO v=1,5m	HLADKÁ TENKOV. OMIETKA + MALBA
1.12	UMYVÁRKA - SPRCHY	8,62	KERAMICKÁ	P1	ŠTUKOVÁ OMIETKA + MALBA + KER.OBKĽAD DO v=2,1m	HLADKÁ TENKOV. OMIETKA + MALBA
1.13	UMYVÁRKA - WC	1,71	KERAMICKÁ	P1	ŠTUKOVÁ OMIETKA + MALBA + OLEJOVÝ NÁTER DO v=1,5m	HLADKÁ TENKOV. OMIETKA + MALBA
1.14	PRÁČOVŇA	6,96	KERAMICKÁ	P1	ŠTUKOVÁ OMIETKA + MALBA + OLEJOVÝ NÁTER DO v=1,5m	HLADKÁ TENKOV. OMIETKA + MALBA
1.15	HLAVNÝ VSTUP		VONKAJŠIA BETÓNOVÁ ZÁMKOVÁ DLAŽBA		VONK.TENKOVSTVOVÁ OMIETKA	

## LEGENDA PB:

- PRENOSNÝ HASIACI PRÍSTROJ VODNÝ
- PRENOSNÝ HASIACI PRÍSTROJ PRÁŠKOVÝ
- OZNACENIE POŽIARNEHO ÚSEKU
- HRANICA POŽIARNEHO ÚSEKU
- SMER ÚNIKU
- VÝCHOD NA VOĽNÉ PRIESTRANSTVO
- POŽADOVANÁ POŽIARNA ODOLNOSŤ STAV. KONŠ.

## SO01 - Komunitné centrum

ZMENA	1	POPIS	DÁTUM	VYPRACOVAL	<p>Táto dokumentácia je duševným majetkom autorov. Dokumentácia bola odovzdaná prijemcovi pre osobné použitie a bez písomného súhlasu autorov nesmie byť kopirovaná alebo poskytovaná tretím stranám. Akékoľvek porušenie bude predmetom žaloby.</p>		
ZODP. PROJEKTANT:	M. Varšík	MIESTO:	KOŠICKÉ OLŠANY	SEEP spol. s r.o.			
VYPRACOVAL:	M. Varšík	OKRES:	KOŠICE-OKOLIE	PROJEKTOVÁ ČINNOSŤ			
INVESTOR:	obec KOŠ. OLŠANY	ZÁK.ČÍSLO:	1014 - 01/17	Irkutská 15,040 12 Košice			
<b>KOŠICKÉ OLŠANY - KOMUNITNÉ CENTRUM</b>					DÁTUM:	02/2017	<b>Č.VÝKR.</b> <b>02</b>
PÔDORYS 1.NP - PRÍZEMIE					FORMÁT:	3x4	
					MIERKA:	1 : 50	