


PÔDORYS STRECHY

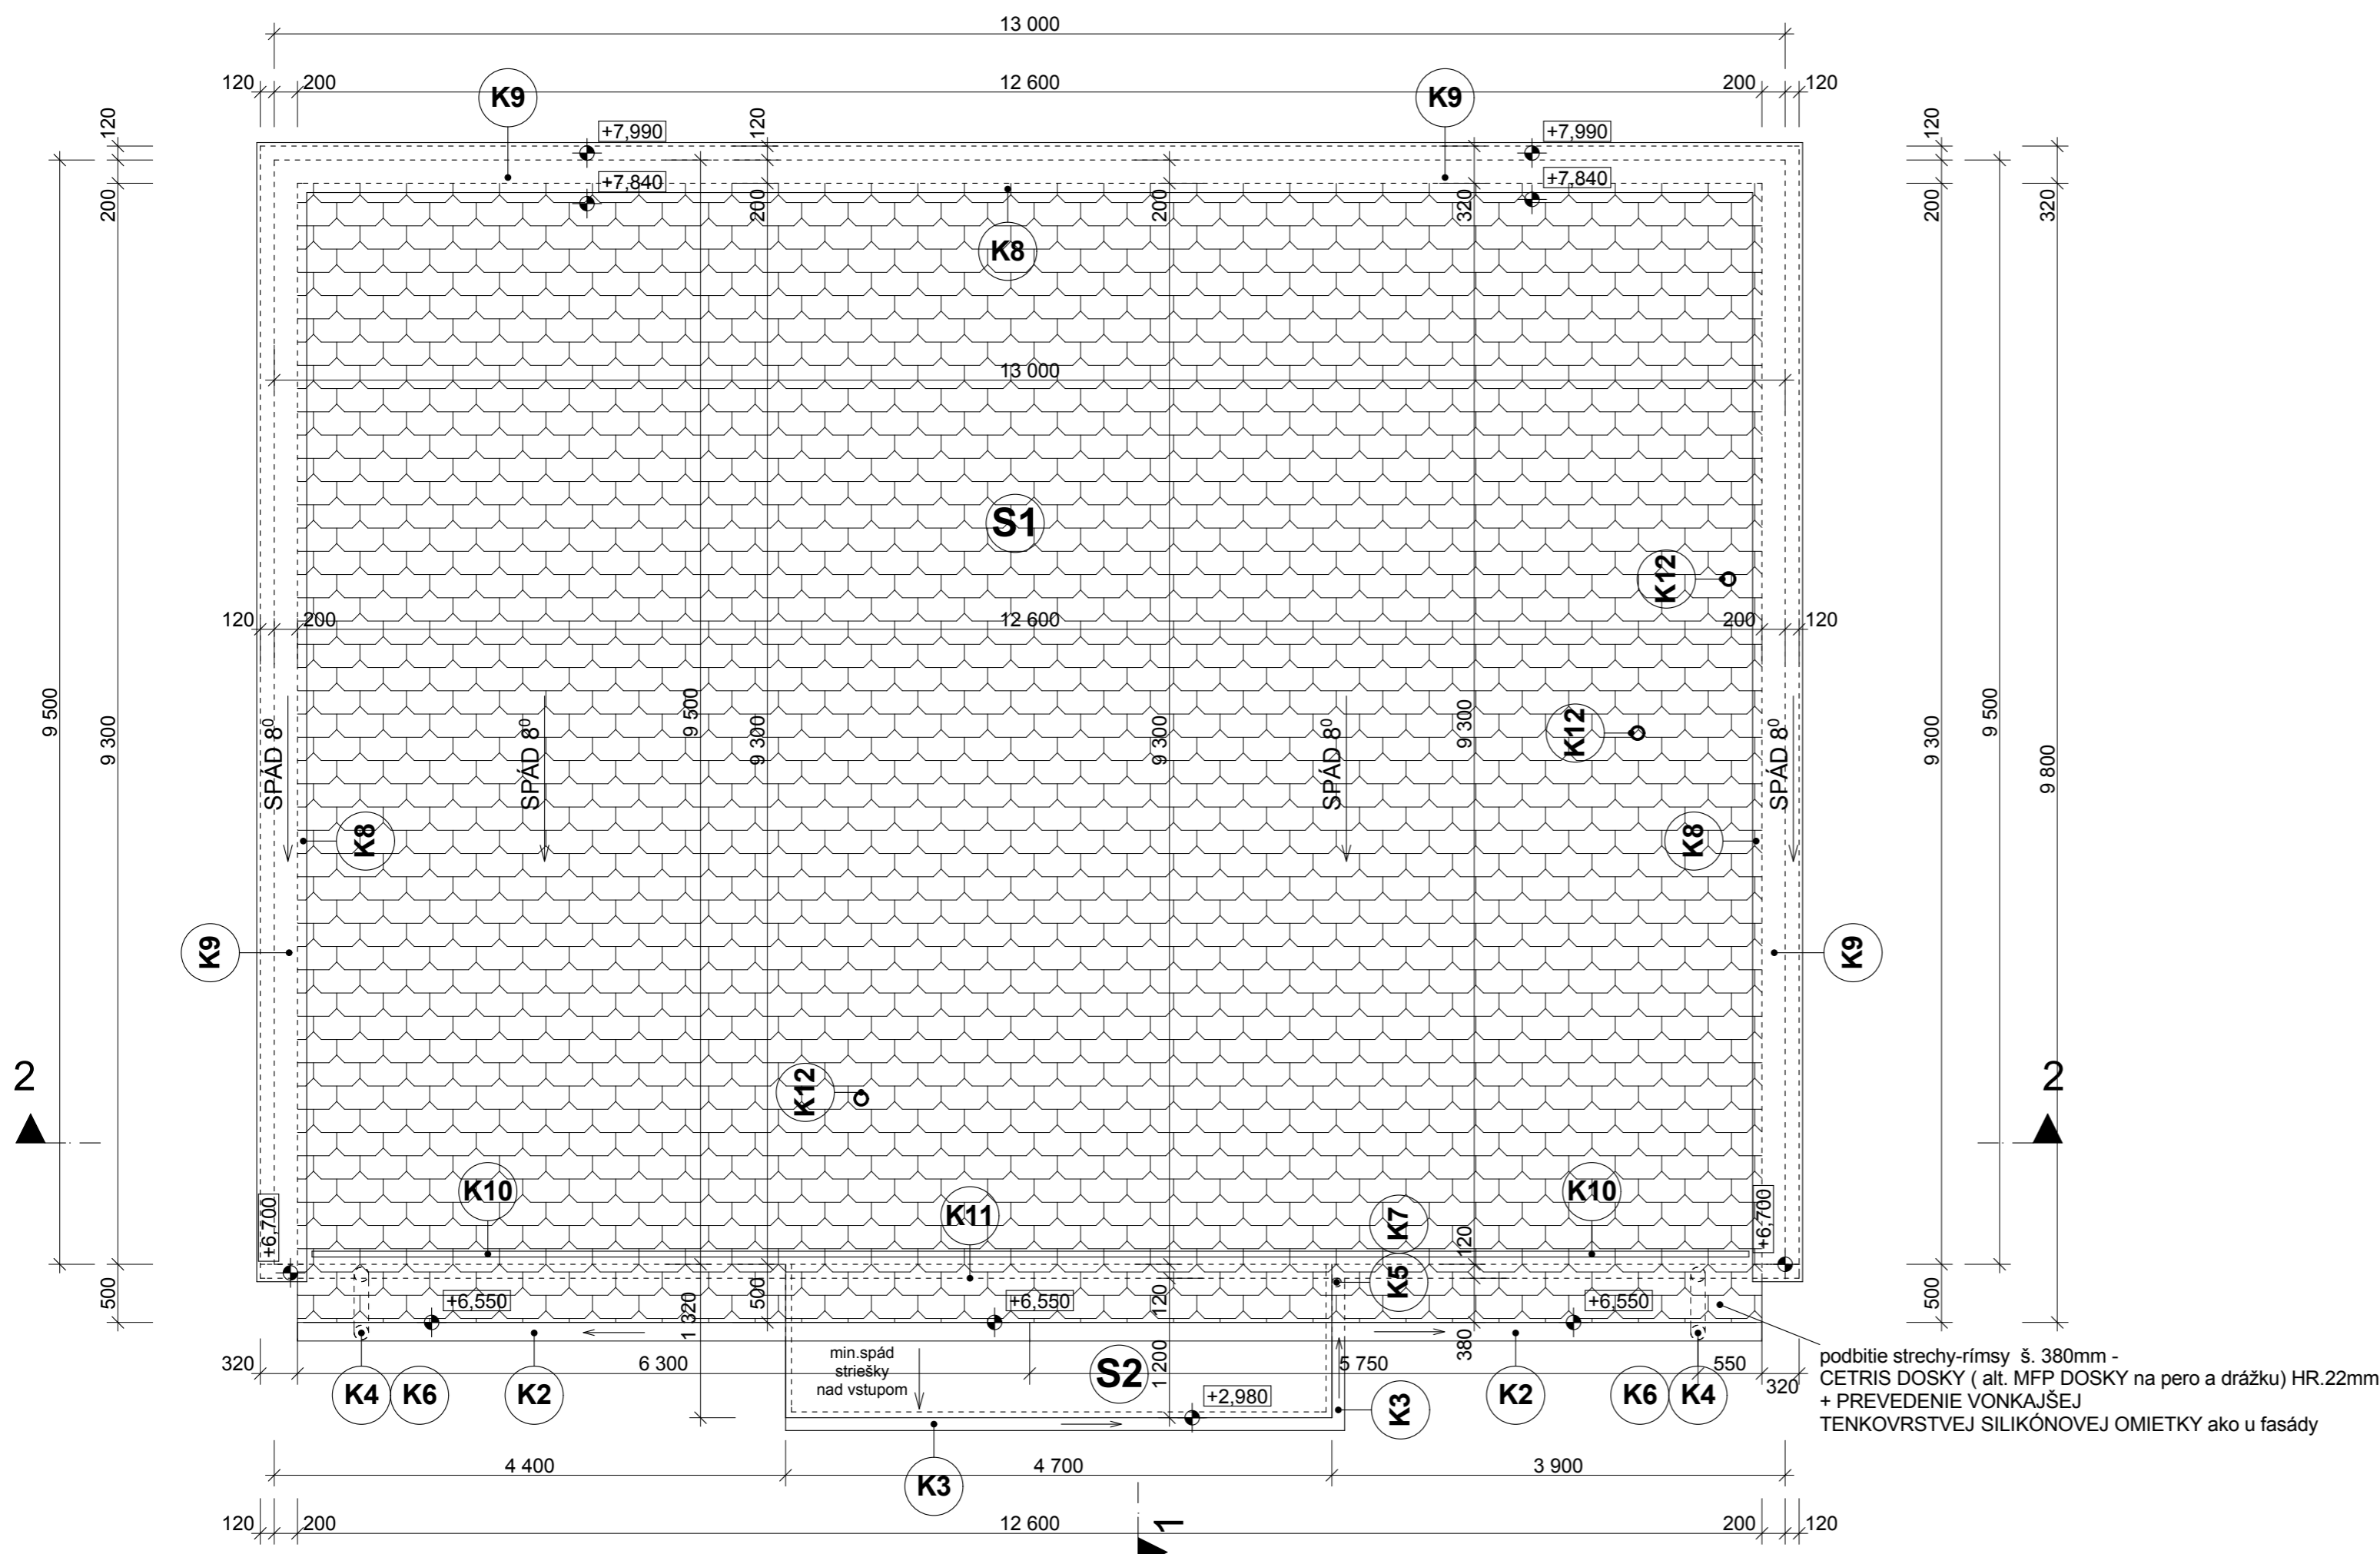

podbitie strechy-rímky š. 380mm - CETRIS DOSKY (alt. MFP DOSKY na pero a drážku) HR.22mm + PREVEDENIE VONKAJŠEJ TENKOVRSŤVEJ SILIKÓNovej OMIETKY ako u fasády

VÝKAZ STREŠNÉHO SYSTÉMU :

- S1** - NAVRHOVANÝ MATERIÁL / POVLAK STREŠNÉHO SYSTÉMU:
 - STREŠNÁ KRYTINA STRECHY : **PLECHOVÁ125m²**
 S PRÍSLUŠENSTVOM NAVRHOVANÉHO STREŠNÉHO SYSTÉMU (ŠPECIÁLNE ŠKRIDLE - KRAJNÉ, ODVETRAVACIE, BLESKOZVODNÉ.....)
 - PLECHOVÁ KRYTINA Z VYSOKOKVALITNÉHO ŽIAROVO POZINKOVANÉHO OCELOVÉHO PLECHU HR. 0,5mm - POPLASTOVANÝ

- S1 SKLADBA STREŠNEJ KONŠTRUKCIE:**
 - STREŠNÁ KRYTINA - PLECHOVÁ - POPLASTOVANÝ PLECH - celkom: **125m²**
 - LATOVANIE 35/50mm - celkom: **375m**
 - KONTRALATY 35/50mm NA KAŽDÚ PÁSNICU DREVENÉHO VÁZNIKA -celkom: **140m**
 - POISTNÁ FÓLIA S VYSOKOU PAROPRIEPUSTNOSŤOU
 - DREVENÝ VÁZNIK
 - NEVYUŽITÝ PODKROVNÝ PRIESTOR
 - TEPELNÁ IZOLÁCIA Z MINERÁLNEJ VLNY HR. 150mm ULOŽENÁ NA SPODNÝCH PÁSNICIACH VÁZNIKA
 - TEPELNÁ IZOLÁCIA Z MINERÁLNEJ VLNY HR. 150mm ULOŽENÁ MEDZI SPODNÝMI PÁSNICAMI VÁZNIKA
 - PÁROZÁBRANA
 - STROPNÁ KONŠTRUKCIA - MONTOVANÝ STROPNÝ SYSTÉM Z LAHKÝCH NOSNÍKOV Z PREDPÁTEHO BETÓNU A STROPNÝCH BETÓNOVÝCH VLOŽIEK - celkom HR.220mm

- S2 SKLADBA STREŠNEJ KONŠTRUKCIE PRESTREŠENIA HLAVNÉHO VSTUPU :**
 - STREŠNÁ KRYTINA - PLECHOVÁ - POPLASTOVANÝ PLECH - celkom:**6,00m²**
 - LATY 50 x 35mm (po 1,175m a po obvode striešky)
 - KOTVENÉ K ŽB DOSKE PRESTREŠENIA VSTUPU - celkom:**16,0m**
 - TEPELNÁ IZOLÁCIA Z MINERÁLNEJ VLNY HR. 50mm
 - VLOŽENÁ MEDZI DREVENÉ LATY
 - ŽB DOSKA HR. 150mm
 - TEPELNÁ IZOLÁCIA Z MINERÁLNEJ VLNY HR.50mm

Zm

S001 - Komunitné centrum

ZMENA	1	POPIS	DATUM	VYPRACOVAL	Táto dokumentácia je duševným majetkom autorov. Dokumentácia bola odovzdaná príjemcovi pre osobné použitie a bez písomného súhlasu autorov nesmie byť kopírovaná alebo poskytovaná tretím stranám. Akékoľvek porušenie bude predmetom žaloby.	
2						
3						
ZODP. PROJEKTANT:	Ing. M. ZVARA		MIESTO:	KOŠICKÉ OLŠANY		
VYPRACOVAL:	Ing. RIMARČIKOVÁ		OKRES:	KOŠICE-OKOLIE		
INVESTOR:	obec KOŠ. OLŠANY		ZÁK.ČÍSLO:	1014 - 01/17		
KOŠICKÉ OLŠANY - KOMUNITNÉ CENTRUM			DÁTUM: 01/2017		 SEEP spol. s r.o. PROJEKTOVÁ ČINNOSŤ Irkutská 15,040 12 Košice	
PÔDORYS STRECHY			FORMÁT: STAVEBNÉ POVOLENIE			Č.VÝKR. 6.
			MIERKA: 1 : 50			