


PÔDORYS 2.NP

SPOLOČENSKÁ SÁLA - OBJEKT OBECNÉHOÚRADU

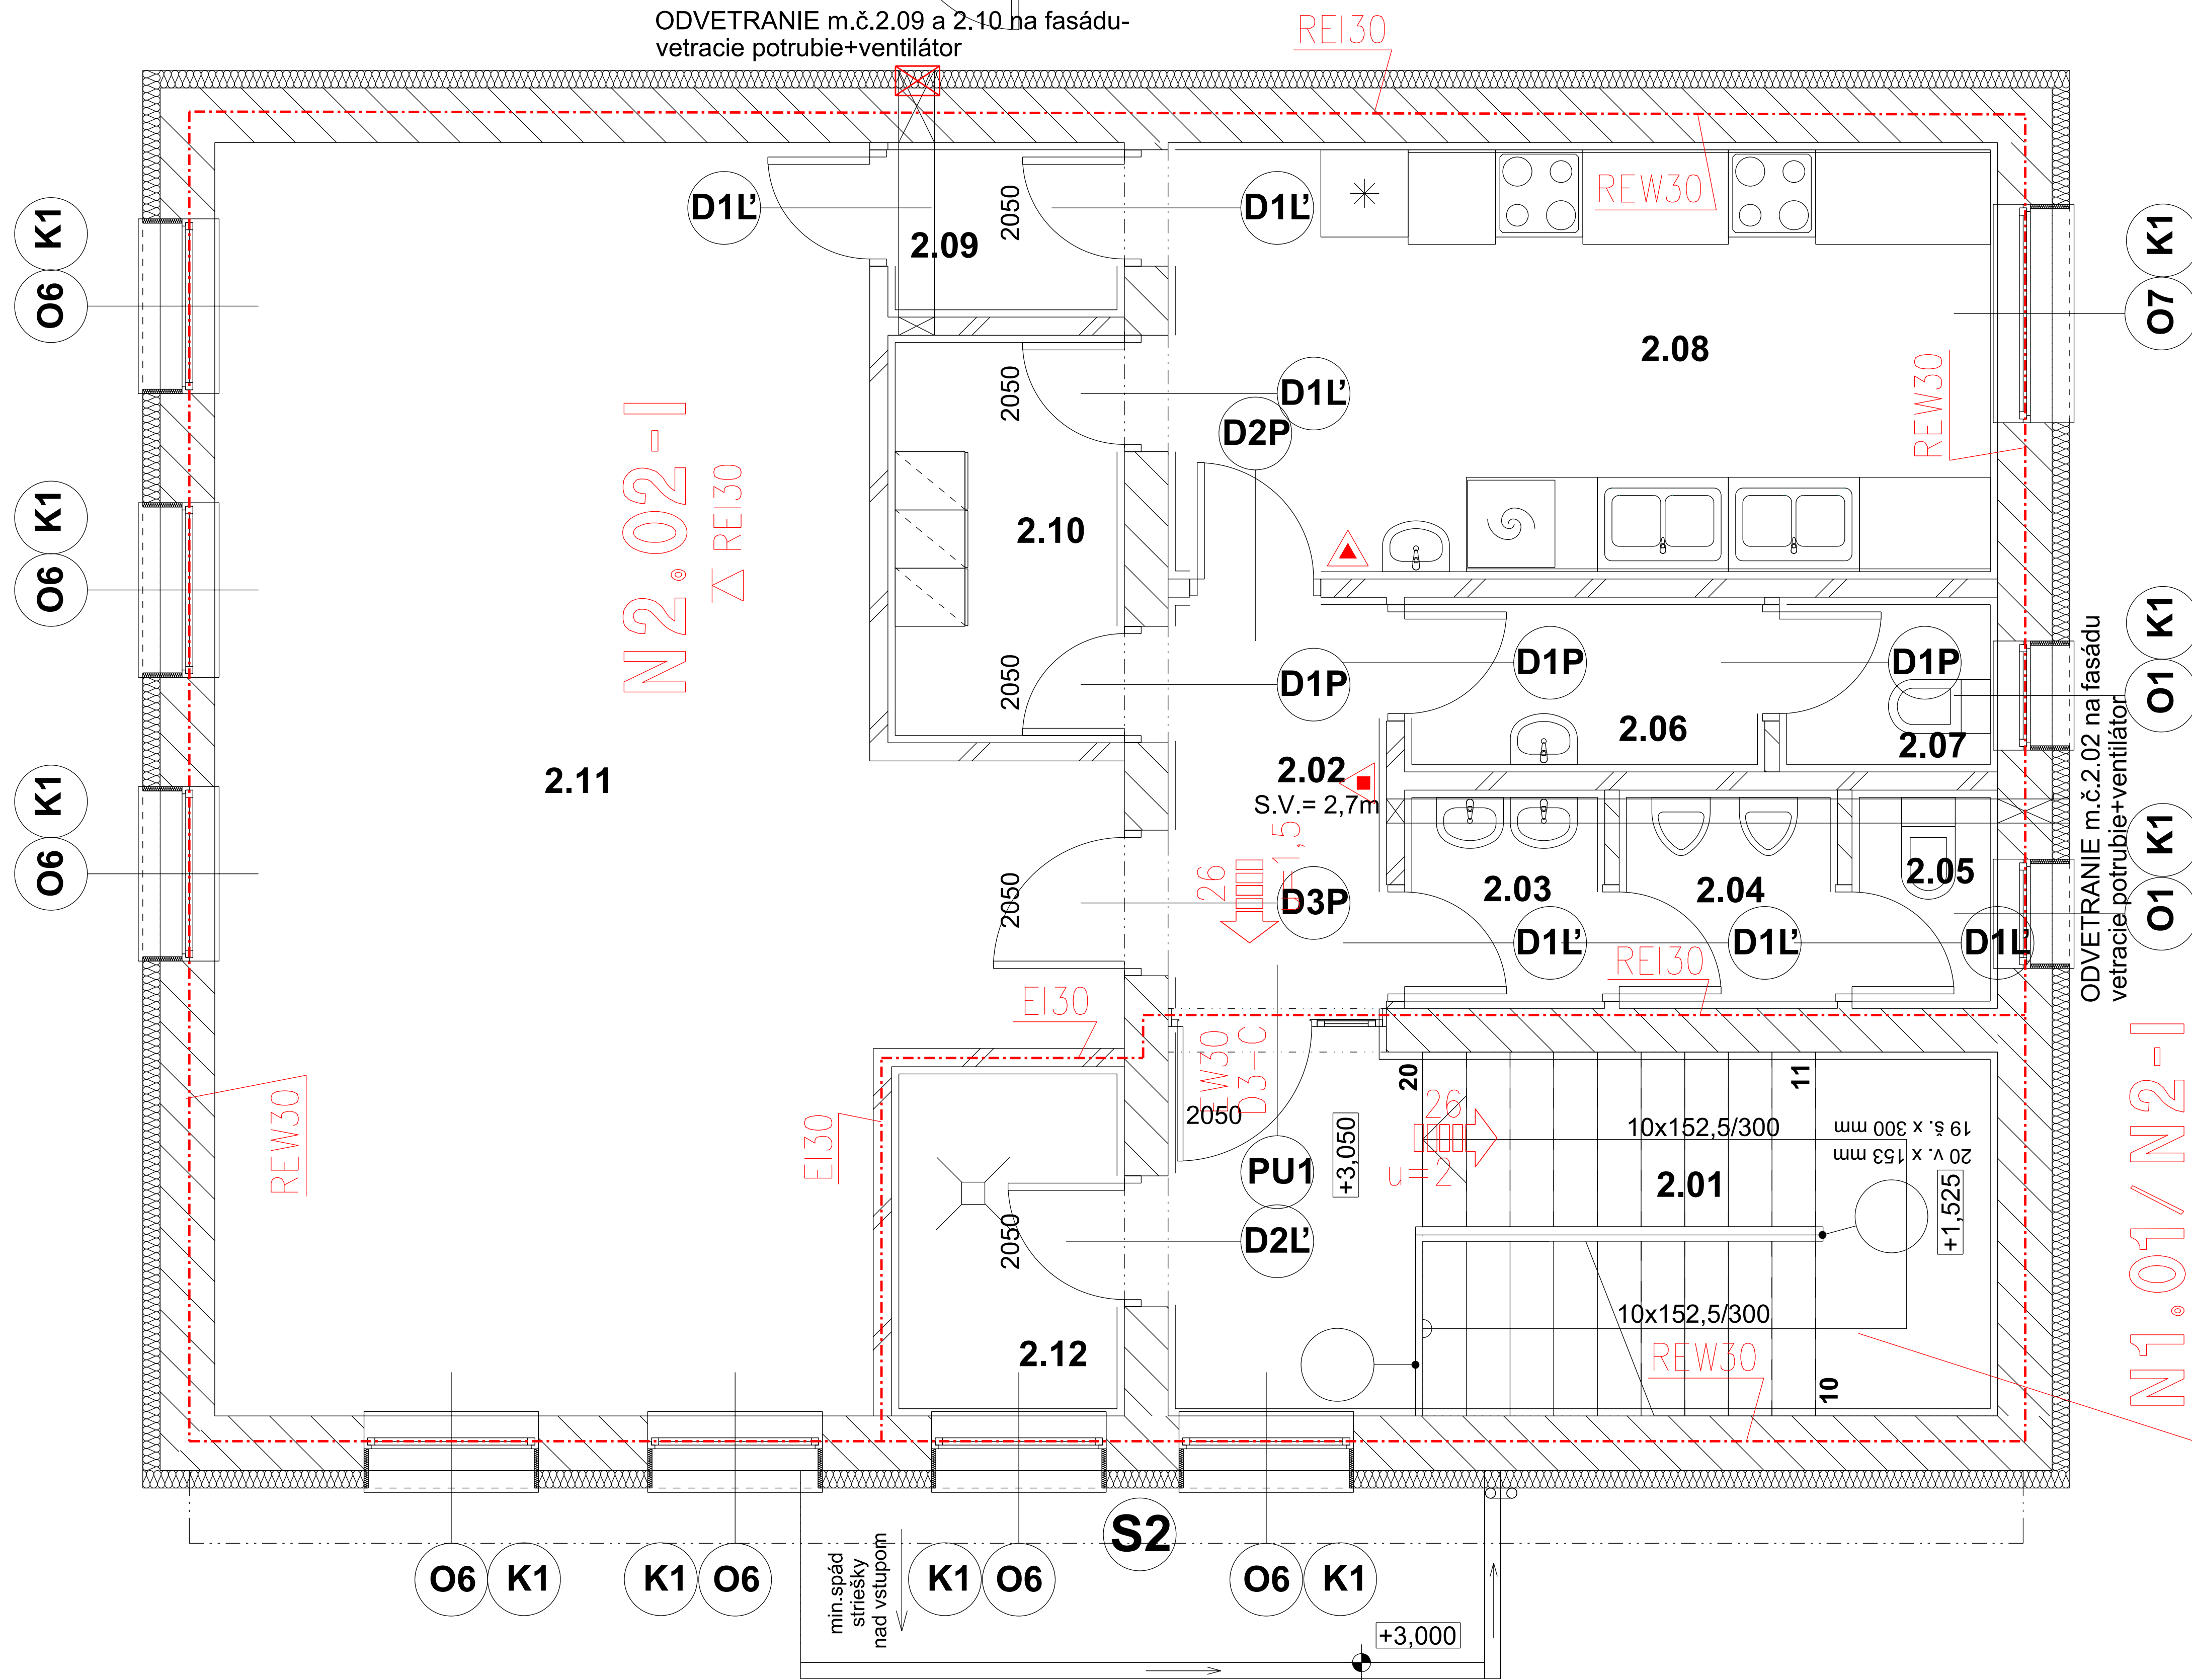

LEGENDA MIESTNOSTÍ:

ČÍSLO MIESTN.	ÚČEL MIESTNOSTI:	PLOCHA (m ²)	PODLAHA	OZN.	STENY	STROPY
2.01	SCHODISKOVÁ HALA	14,51	KERAMICKÁ PROTÍŠM.+ KER.DL.STUPŇOV	P5 P3	ŠTUKOVÁ OMIETKA + MALBA + OLEJOVÝ NÁTER DO v=1,5m	HLADKÁ TENKOVR. OMIETKA + MALBA
2.02	CHODBA	4,24	KERAMICKÁ PROTÍŠMYKOVÁ	P5	ŠTUKOVÁ OMIETKA + MALBA + OLEJOVÝ NÁTER DO v=1,5m	HLADKÁ TENKOVR. OMIETKA + MALBA
2.03	PREDSIEŇ WC - MUŽI	2,06	KERAMICKÁ	P5	ŠTUKOVÁ OMIETKA + MALBA + KER.OBKĽAD DO v=1,5m	HLADKÁ TENKOVR. OMIETKA + MALBA
2.04	PISOÁRE - MUŽI	2,25	KERAMICKÁ	P5	ŠTUKOVÁ OMIETKA + MALBA + KER.OBKĽAD DO v=1,5m	HLADKÁ TENKOVR. OMIETKA + MALBA
2.05	WC - MUŽI	1,50	KERAMICKÁ	P5	ŠTUKOVÁ OMIETKA + MALBA + KER.OBKĽAD DO v=1,5m	HLADKÁ TENKOVR. OMIETKA + MALBA
2.06	PREDSIEŇ WC - ZAMESTNANCI	2,97	KERAMICKÁ	P5	ŠTUKOVÁ OMIETKA + MALBA + KER.OBKĽAD DO v=1,5m	HLADKÁ TENKOVR. OMIETKA + MALBA
2.07	WC - ZAMESTNANCI	1,80	KERAMICKÁ	P5	ŠTUKOVÁ OMIETKA + MALBA + KER.OBKĽAD DO v=1,5m	HLADKÁ TENKOVR. OMIETKA + MALBA
2.08	KUCHYNKA PRE PRAKTICKÝ TRÉNING VARENIA	17,10	KERAMICKÁ	P5	ŠTUKOVÁ OMIETKA + MALBA + KER.OBKĽAD DO v=1,5m	HLADKÁ TENKOVR. OMIETKA + MALBA
2.09	SKLAD KUCHYNKY	1,95	KERAMICKÁ	P5	ŠTUKOVÁ OMIETKA + MALBA + OLEJOVÝ NÁTER DO v=1,5m	HLADKÁ TENKOVR. OMIETKA + MALBA
2.10	ŠAŤŇA KUCHYNKY	4,55	KERAMICKÁ	P5	ŠTUKOVÁ OMIETKA + MALBA + OLEJOVÝ NÁTER DO v=1,5m	HLADKÁ TENKOVR. OMIETKA + MALBA
2.11	KLUBOVÁ-ŠKOLIACA MIESTNOSŤ	42,89	LAMINÁTOVÁ PODLAHA	P6	ŠTUKOVÁ OMIETKA + MALBA	HLADKÁ TENKOVR. OMIETKA + MALBA
2.12	TECHNICKÁ MIESTNOSŤ	3,84	KERAMICKÁ	P5	ŠTUKOVÁ OMIETKA + MALBA + OLEJOVÝ NÁTER DO v=1,5m	HLADKÁ TENKOVR. OMIETKA + MALBA

LEGENDA PB:

- PRENOSNÝ HASIACI PRÍSTROJ VODNÝ
- PRENOSNÝ HASIACI PRÍSTROJ PRÁŠKOVÝ
- OZNACENIE POŽIARNEHO ÚSEKU
- HRANICA POŽIARNEHO ÚSEKU
- SMER ÚNIKU
- POŽADOVANÁ POŽIARNA ODOLNOSŤ STAV. KONŠ.
- PROTIPOŽIARNA ŽALÚZIA V PREVEDENÍ EI30D1

S001 - Komunitné centrum

ZMENA	1	POPIS	DÁTUM	VYPRACOVAL	Táto dokumentácia je duševným majetkom autorov. Dokumentácia bola odovzdaná príjemcovi pre osobné použitie a bez písomného súhlasu autorov nesmie byť kopírovaná alebo poskytovaná tretím stranám. Akékoľvek porušenie bude predmetom žaloby.
ZODP. PROJEKTANT:	M. Varšík	MIESTO:	KOŠICKÉ OLŠANY	SEEP spol. s r.o. PROJEKTOVÁ ČINNOSŤ Irkutská 15,040 12 Košice	
VYPRACOVAL:	M. Varšík	OKRES:	KOŠICE-OKOLIE		
INVESTOR:	obec KOŠ. OLŠANY	ZÁK.ČÍSLO:	1014 - 01/17	DÁTUM: 02/2017 FORMÁT: 3xA4 MIERKA: 1 : 50	Č. VÝKR. 03
KOŠICKÉ OLŠANY - KOMUNITNÉ CENTRUM					
PÔDORYS 2.NP - PRÍZEMIE					