


LEGENDA :

 

PŮVODNÝ OBJEKTY OBECNÉHO ÚRADU



NAVRHOVANÝ OBJEKT KOMUNITNÉHO CENTRA




JESTVUJÚCA VODOVODNÁ PŘÍPOJKA




JESTVUJÚCA PLYNOVÁ PŘÍPOJKA




JESTVUJÚCA VEREJNÁ KANALIZÁCIA

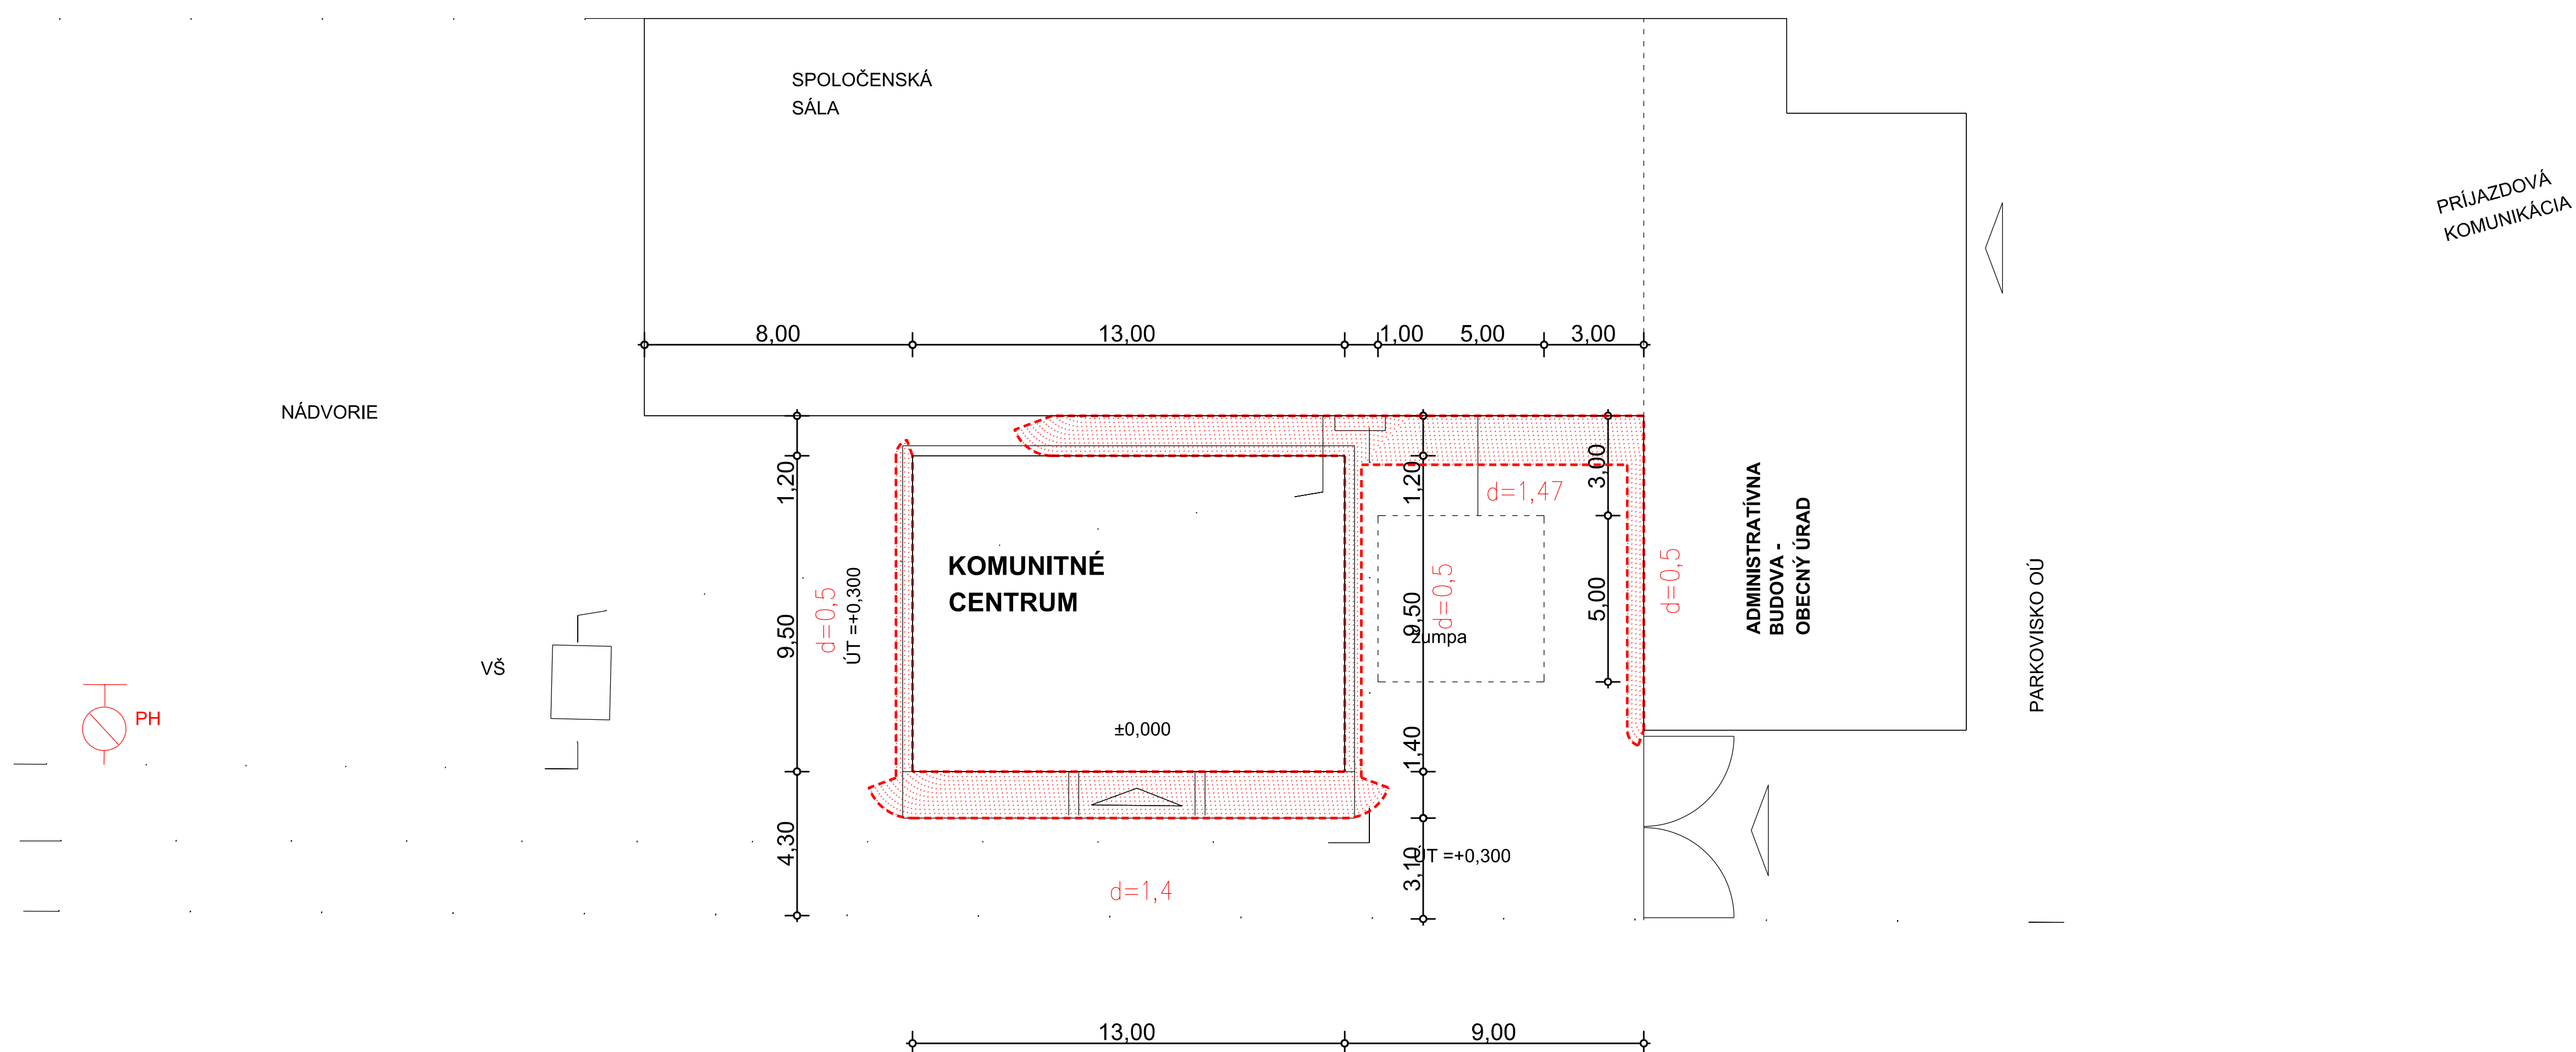


LEGENDA PB

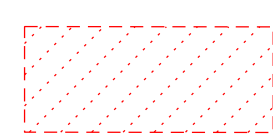

POŽIARNE NEBEZPEČNÝ PRIESTOR

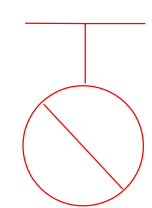

PODZEMNÝ HYDRANT DN80 (EXISTUJÚCI)

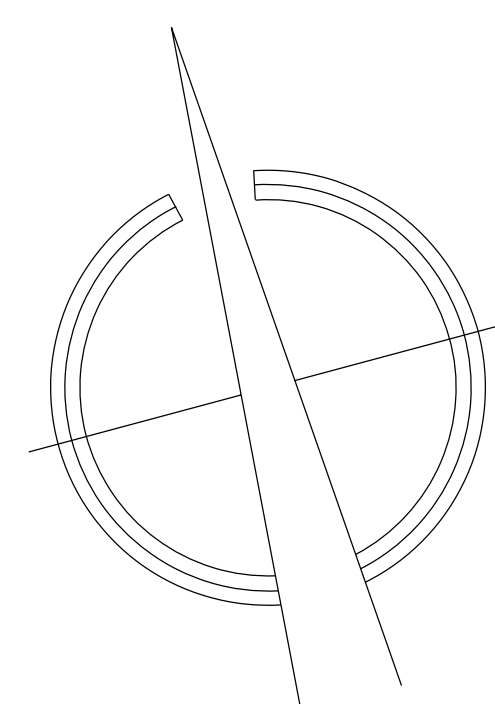

SO01 - Komunitné centrum

ZMENA	1	2	3	POPIS	DÁTUM	VYPRACOVAL			
ZODP. PROJEKTANT:	M. Varšík	MIESTO:	KOŠICKÉ OLŠANY	Táto dokumentácia je duševným majetkom autorov. Dokumentácia bola odovzdaná príjemcovi pre osobné použitie a bez písomného súhlasu autorov nesmie byť kopírovaná alebo poskytovaná tretím stranám. Akékoľvek porušenie bude predmetom žaloby.					
VYPRACOVAL:	M. Varšík	OKRES:	KOŠICE-OKOLIE						
INVESTOR:	obec KOŠ. OLŠANY	ZÁK.ČÍSLO:	1014 - 01/17						
KOŠICKÉ OLŠANY - KOMUNITNÉ CENTRUM							DÁTUM:	02/2017	SEEP spol. s r.o. PROJEKTOVÁ ČINNOSŤ Irkutská 15,040 12 Košice
SITUÁCIA PB							FORMÁT:	1xA4	
							MIERKA:	1 : 400	
									Č.VÝKR. 01