


ZDRAVOTNOTECHNICKÁ INŠTALÁCIA A OPZ + NÚTENÉ VETRANIE

PROFESIA	ZODP. PROJEKTANT	Ing. PETER PETRILÁK, Ph.D.	projektovanie stavieb energetická certifikácia budov IČO: 422907222988 peter.petrilak@gmail.com Wuppertálska 1403/27, 040 23 Košice	
	VYPRACOVAL			
INVESTOR: OBEC KOŠICKÉ OLŠANY			FORMÁT	3xA4
MIESTO STAVBY: PARCELA Č. 242/2, 244/2, KÚ KOŠICKÉ OLŠANY			DÁTUM	02/2017
NÁZOV STAVBY:			ÚČEL	PPSP
KOŠICKÉ OLŠANY - KOMUNITNÉ CENTRUM			ČÍS. ZÁKAZKY	h4s28
			ARCH. ČÍSLO	02/2017
OBSAH VÝKRESU:			MIERKA	1:50
			Č. VÝKR.	ZTI-02

Akkoľvek zmeny, doplnky, prekršovanie alebo rozmnožovanie tejto dokumentácie je v zmysle autorského zákona bez súhlasu projektanta nepripustné!

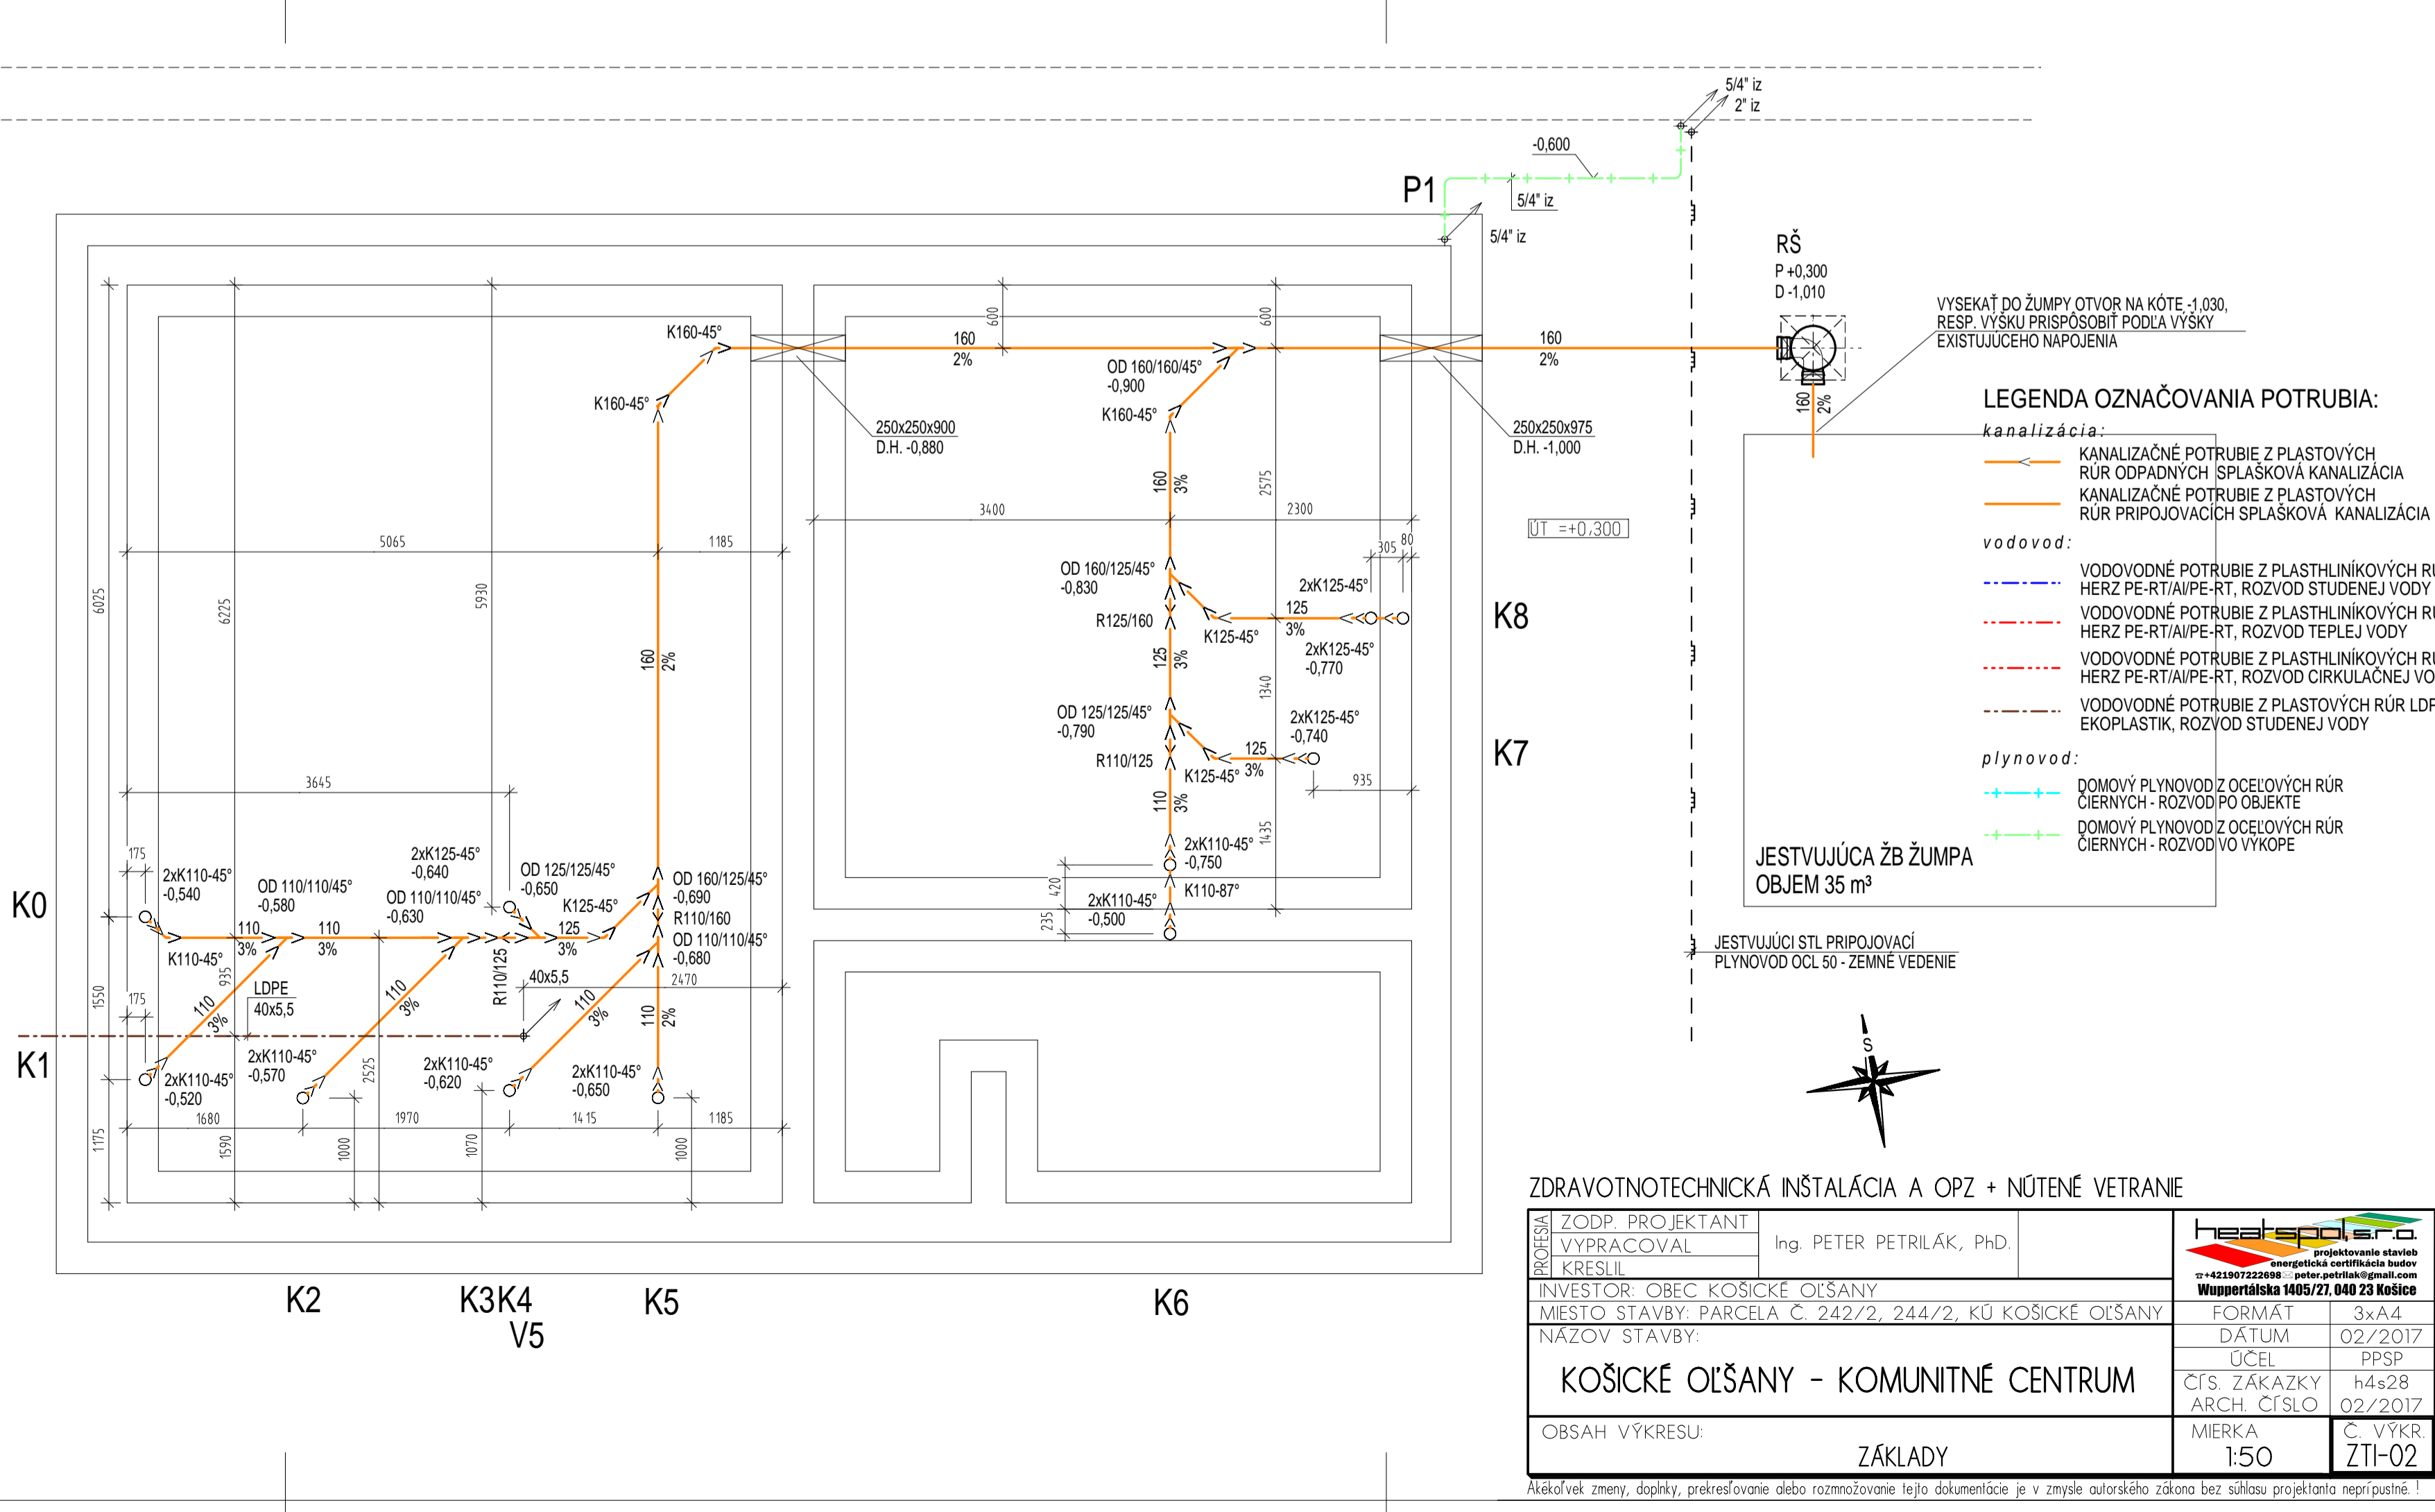

ZDRAVOTNOTECHNICKÁ INŠTALÁCIA A OPZ + NÚTENÉ VETRANIE

PROFESIA	ZODP. PROJEKTANT	Ing. PETER PETRILÁK, Ph.D.	projektovanie stavieb energetická certifikácia budov IČO: 422907222988 peter.petrilak@gmail.com Wuppertálska 1403/27, 040 23 Košice	
	VYPRACOVAL			
INVESTOR: OBEC KOŠICKÉ OLŠANY			FORMÁT	3xA4
MIESTO STAVBY: PARCELA Č. 242/2, 244/2, KÚ KOŠICKÉ OLŠANY			DÁTUM	02/2017
NÁZOV STAVBY:			ÚČEL	PPSP
KOŠICKÉ OLŠANY - KOMUNITNÉ CENTRUM			ČÍS. ZÁKAZKY	h4s28
			ARCH. ČÍSLO	02/2017
OBSAH VÝKRESU:			MIERKA	1:50
			Č. VÝKR.	ZTI-02

Akkoľvek zmeny, doplnky, prekršovanie alebo rozmnožovanie tejto dokumentácie je v zmysle autorského zákona bez súhlasu projektanta nepripustné!