

LEGENDA ZARIADENIA KOTOLNE:

1. - PLYNOVÝ KONDENZAČNÝ ZÁVESNÝ KOTOL VAILLANT ecoTEC plus VU INT 206/5-5, O VÝKONE 3,8 - 20,0 kW
2. - ZÁSOBNÍKOVÝ OHRIEVAČ VODY VAILLANT VIH R 120
3. - EKVIKTERMICKÝ REGULÁTOR VAILLANT multiMATIC 470

LEGENDA ZARIAĎOVACÍCH PREDMETOV:

- WCi - KOMBINOVANÉ WC KOLO "NOVA TOP BEZ BARIÉR"; WC SEDADLO S POKLOPOM
- Ui - UMYVADLO PRE TELESNE POSTIHNUTÉHO KOLO "NOVA TOP BEZ BARIÉR" 65x56mm, S OTVOROM, PODOMIETKOVÝ SIFÓN
- WC - KOMBÍ KLOZET S HLBOKÝM SPLAČOVANÍM IDEAL STANDARD "SAN RE MO", HORIZONTÁLNY ODTOK, NÁDRŽ S ARMATÚROU PRÍTOK VODY ZĽAVIA/S PRAVA, SEDÁTKO KLOZETOVÉ
- U - UMYVADLO "KOLO NOVA" 50x42cm, S PREPADOM, BATERIA "ORAS VENTURA"
- SK - ŠTVORCOVÁ HLBOKÁ VANICKA 900x900mm, SPRCHOVÁ BATERIA A SPRCHOVACÍ SET IDEAL STANDARD SLIMLINE2
- D - KUCHYNSKÝ DREZ, KUCHYNSKÁ BATERIA "ORAS VENTURA"
- T-517 - KONDENZAČNÝ SYFÓN, PLASTOVÝ DN 32
- HL 400 - PODOMIETKOVÁ ZÁPACHOVÁ UZÁVIERKA PRE PRÁČKY
- P - AUTOMATICKÁ PRÁČKA
- PV1 - PODLAHOVÁ VPUST VODOROVNÁ, HL 510 NPr, DN 50
- PV2 - PODLAHOVÁ VPUST ZVISLÁ, HL 317 NPr, DN 110
- PI - PISOÁR ZÁVESNÝ JIKA KORINT 4410.0
- UR - UMYVAČNKA RIADU

LEGENDA OZNAČOVANIA POTRUBIA:

- kanalizácia:**
- KANALIZAČNÉ POTRUBIE Z PLASTOVÝCH RÚR ODPADNÝCH SPLAŠKOVÁ KANALIZÁCIA
 - KANALIZAČNÉ POTRUBIE Z PLASTOVÝCH RÚR PRÍPOJOVACÍCH SPLAŠKOVÁ KANALIZÁCIA
- vodovod:**
- VODOVODNÉ POTRUBIE Z PLASTHLINÍKOVÝCH RÚR HERZ PE-RT/AlPE-RT, ROZVOD STUDENEJ VODY
 - VODOVODNÉ POTRUBIE Z PLASTHLINÍKOVÝCH RÚR HERZ PE-RT/AlPE-RT, ROZVOD TEPLEJ VODY
 - VODOVODNÉ POTRUBIE Z PLASTHLINÍKOVÝCH RÚR HERZ PE-RT/AlPE-RT, ROZVOD CIRKULAČNEJ VODY
 - VODOVODNÉ POTRUBIE Z PLASTOVÝCH RÚR LDPE EKOPLASTIK, ROZVOD STUDENEJ VODY

LEGENDA ZNAČIEK:

- Č - ČERPADLO GRUNDFOS COMFORT UP 20-14 BX 1x230V, S ČASOVÝM SPINAČOM A TERMOSTATOM
- GK - GULOVÝ KOHÚT
- F - FILTER
- SK - SPATNÝ VENTIL
- VK - VYPÚŠŤACÍ A NAPUŠŤACÍ VENTIL
- EN - EXPANZNÁ NÁDOBA FLEXCON FLAMCO AIRFIX A 12, OBJEM 12 L
- PV 20/600 kPa - POISTNÝ VENTIL DN 20

ZOZNAM VENTILOV:


GK 15	GK 25	EN	2xGK 25
F 15	F 25	PV 20/600 kPa	GK 15
SK 15	SK 25		3xVK 15

POZNÁMKY:
 NASÁVANIE VZDUCHU / ODVOD SPALÍN DO / Z PLYNOVÉHO KOTLA POMOČOU SYSTÉMU DVŮCH DO SEBA VLOŽENÝCH RÚR d1=60mm, d2=100mm ČEZ STRECHU. PREVÁDZKA NEZÁVISLÁ NA OBJEME VZDUCHU Z VNÚTORNEHO PRIESTORU. TYP SYSTÉMU C63x PODĽA TRGI 2008.

ZDRAVOTNOTECHNICKÁ INŠTALÁCIA A OPZ + NUTENÉ VETRANIE

ZODP. PROJEKTANT	Ing. PETER PETRILÁK, Ph.D.		
VYPRACOVÁVAL	KRESLIL		
INVESTOR	OBEC KOŠICKÉ OĽŠANY	FORMÁT	2x A4
MIEŠTO STAVBY	PARCELA Č. 242/2, 244/2, KÚ KOŠICKÉ OĽŠANY	DÁTUM	02/2017
NÁZOV STAVBY	KOŠICKÉ OĽŠANY - KOMUNITNÉ CENTRUM	ÚČEL	PPSP
		ČÍS ZÁKAZKY	h4s28
		ARCH. ČÍSLO	02/2017
OBSAH VÝKRESU	ZVISLÁ SCHÉMA	MIERKA	C. VÝKR. ZTI-05
		1:50	

Akčkoľvek zmeny, doplnky, prekršovanie alebo rozmnožovanie tejto dokumentácie je v zmysle autorského zákona bez súhlasu projektanta nepripustné!

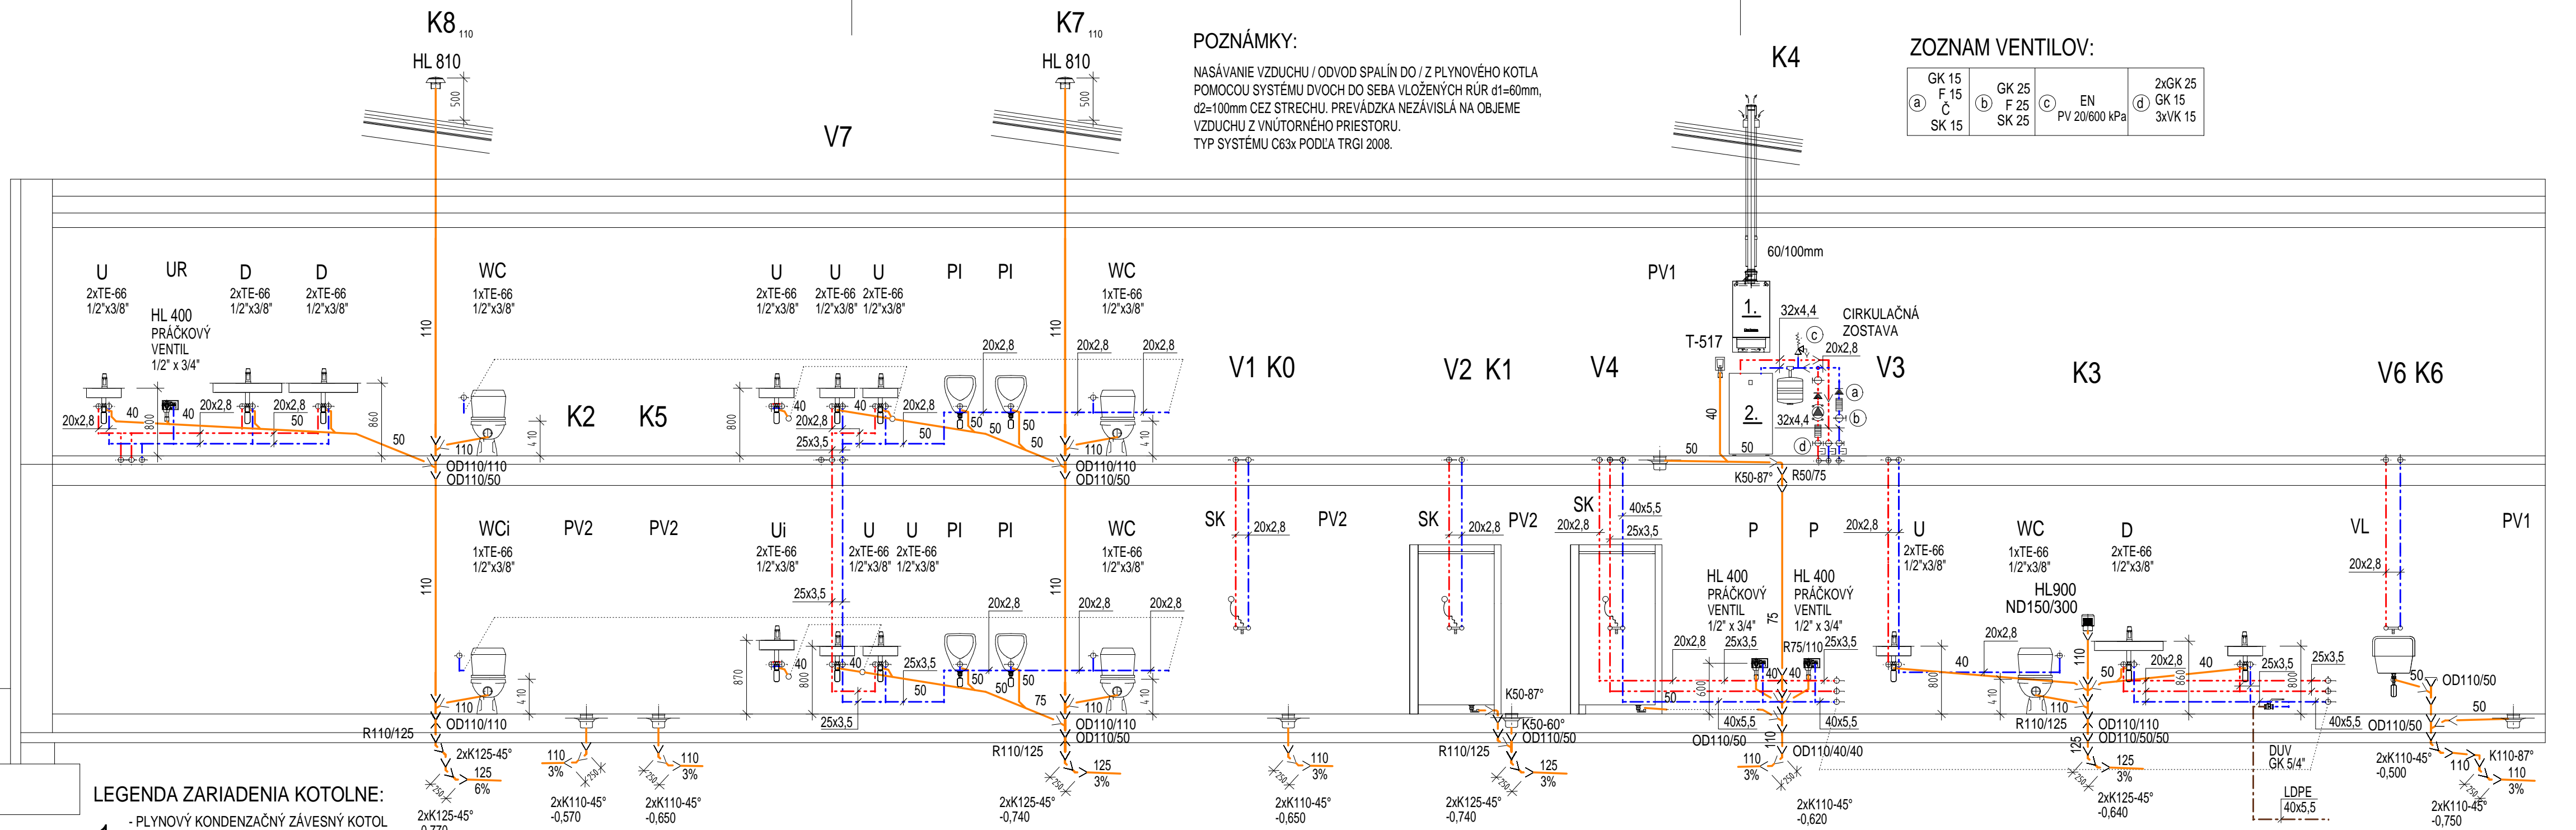

LEGENDA ZARIADENIA KOTOLNE:

1. - PLYNOVÝ KONDENZAČNÝ ZÁVESNÝ KOTOL VAILLANT ecoTEC plus VU INT 206/5-5, O VÝKONE 3,8 - 20,0 kW
2. - ZÁSOBNÍKOVÝ OHRIEVAČ VODY VAILLANT VIH R 120
3. - EKVIKTERMICKÝ REGULÁTOR VAILLANT multiMATIC 470

LEGENDA ZARIAĎOVACÍCH PREDMETOV:

- WCi - KOMBINOVANÉ WC KOLO "NOVA TOP BEZ BARIÉR"; WC SEDADLO S POKLOPOM
- Ui - UMYVADLO PRE TELESNE POSTIHNUTÉHO KOLO "NOVA TOP BEZ BARIÉR" 65x56mm, S OTVOROM, PODOMIETKOVÝ SIFÓN
- WC - KOMBÍ KLOZET S HLBOKÝM SPLAČOVANÍM IDEAL STANDARD "SAN RE MO", HORIZONTÁLNY ODTOK, NÁDRŽ S ARMATÚROU PRÍTOK VODY ZĽAVIA/S PRAVA, SEDÁTKO KLOZETOVÉ
- U - UMYVADLO "KOLO NOVA" 50x42cm, S PREPADOM, BATERIA "ORAS VENTURA"
- SK - ŠTVORCOVÁ HLBOKÁ VANICKA 900x900mm, SPRCHOVÁ BATERIA A SPRCHOVACÍ SET IDEAL STANDARD SLIMLINE2
- D - KUCHYNSKÝ DREZ, KUCHYNSKÁ BATERIA "ORAS VENTURA"
- T-517 - KONDENZAČNÝ SYFÓN, PLASTOVÝ DN 32
- HL 400 - PODOMIETKOVÁ ZÁPACHOVÁ UZÁVIERKA PRE PRÁČKY
- P - AUTOMATICKÁ PRÁČKA
- PV1 - PODLAHOVÁ VPUST VODOROVNÁ, HL 510 NPr, DN 50
- PV2 - PODLAHOVÁ VPUST ZVISLÁ, HL 317 NPr, DN 110
- PI - PISOÁR ZÁVESNÝ JIKA KORINT 4410.0
- UR - UMYVAČNKA RIADU

LEGENDA OZNAČOVANIA POTRUBIA:

- kanalizácia:**
- KANALIZAČNÉ POTRUBIE Z PLASTOVÝCH RÚR ODPADNÝCH SPLAŠKOVÁ KANALIZÁCIA
 - KANALIZAČNÉ POTRUBIE Z PLASTOVÝCH RÚR PRÍPOJOVACÍCH SPLAŠKOVÁ KANALIZÁCIA
- vodovod:**
- VODOVODNÉ POTRUBIE Z PLASTHLINÍKOVÝCH RÚR HERZ PE-RT/AlPE-RT, ROZVOD STUDENEJ VODY
 - VODOVODNÉ POTRUBIE Z PLASTHLINÍKOVÝCH RÚR HERZ PE-RT/AlPE-RT, ROZVOD TEPLEJ VODY
 - VODOVODNÉ POTRUBIE Z PLASTHLINÍKOVÝCH RÚR HERZ PE-RT/AlPE-RT, ROZVOD CIRKULAČNEJ VODY
 - VODOVODNÉ POTRUBIE Z PLASTOVÝCH RÚR LDPE EKOPLASTIK, ROZVOD STUDENEJ VODY

LEGENDA ZNAČIEK:

- Č - ČERPADLO GRUNDFOS COMFORT UP 20-14 BX 1x230V, S ČASOVÝM SPINAČOM A TERMOSTATOM
- GK - GULOVÝ KOHÚT
- F - FILTER
- SK - SPATNÝ VENTIL
- VK - VYPÚŠŤACÍ A NAPUŠŤACÍ VENTIL
- EN - EXPANZNÁ NÁDOBA FLEXCON FLAMCO AIRFIX A 12, OBJEM 12 L
- PV 20/600 kPa - POISTNÝ VENTIL DN 20

ZOZNAM VENTILOV:

GK 15	GK 25	EN	2xGK 25
F 15	F 25	PV 20/600 kPa	GK 15
SK 15	SK 25		3xVK 15

POZNÁMKY:
 NASÁVANIE VZDUCHU / ODVOD SPALÍN DO / Z PLYNOVÉHO KOTLA POMOČOU SYSTÉMU DVŮCH DO SEBA VLOŽENÝCH RÚR d1=60mm, d2=100mm ČEZ STRECHU. PREVÁDZKA NEZÁVISLÁ NA OBJEME VZDUCHU Z VNÚTORNEHO PRIESTORU. TYP SYSTÉMU C63x PODĽA TRGI 2008.

ZDRAVOTNOTECHNICKÁ INŠTALÁCIA A OPZ + NUTENÉ VETRANIE

ZODP. PROJEKTANT	Ing. PETER PETRILÁK, Ph.D.		
VYPRACOVÁVAL	KRESLIL		
INVESTOR	OBEC KOŠICKÉ OĽŠANY	FORMÁT	2x A4
MIEŠTO STAVBY	PARCELA Č. 242/2, 244/2, KÚ KOŠICKÉ OĽŠANY	DÁTUM	02/2017
NÁZOV STAVBY	KOŠICKÉ OĽŠANY - KOMUNITNÉ CENTRUM	ÚČEL	PPSP
		ČÍS ZÁKAZKY	h4s28
		ARCH. ČÍSLO	02/2017
OBSAH VÝKRESU	ZVISLÁ SCHÉMA	MIERKA	C. VÝKR. ZTI-05
		1:50	

Akčkoľvek zmeny, doplnky, prekršovanie alebo rozmnožovanie tejto dokumentácie je v zmysle autorského zákona bez súhlasu projektanta nepripustné!